

MAPA DO CELÓW PLANOWANIA PRZESTRZENNEGO

OBIEKT: MIASTO SZCZECINEK - Leśna-Zielonka
 OBRĘB: 0025
 Miasto Szczecinek 321501_1
 POWIAT: szczecinecki
 TERYT: 321501_1_0025

GEOSYSTEM Jerzy Cieszek
 78-400 Szczecinek ul.28 Lutego 6/2
 tel.94 3740573 kom. 602105840

SKALA: 1 : 1000
 Układ współrzędnych: "200018" (PL-ETRF89)
 Poziom odniesienia wysokości: Kronstadt

INFORMACJA O WYKONANIU PRAC

Wykonano w ramach robót geodezyjnych: GK 6640.1450.2016
 zgłoszonej w PODOGK w Szczecinku

Mapę do celów projektowania przestrzennego sporządzono przy wykorzystaniu:
 1. Mapy zasadniczej w skali 1:1000 nr sekcji: 6.206.10.18.2, 6.206.10.18.4, 6.206.10.19.1, 6.206.10.19.3

1. W zakresie opracowania znajdują się punkty osnowy geodezyjnej nr: 1036, 2151, 1034, 2798

Podlegające ochronie na post. art. 16, art. 45 ust.1 pkt 3 ustawy Prawo geodezyjne i kartograficzne
 2. Kontur użytku gruntowego oznaczony symbolem: nie jest ujawniony w bazie danych ewidencji gruntów i budynków
 3. Wykazane na niniejszej mapie dane ewidencyjne oznaczone w sposób spełniają wszystkie wymagania zawarte w rozp. Min. Rozw. Reg. i Bud. z dnia 29.03.2001r. w sprawie ewidencji gruntów i budynków oraz w obowiązujących standardach technicznych
 4. Wykazane na niniejszej mapie dane ewidencyjne: oznaczone w sposób nie spełniają wszystkich wymagań zawartych w rozp. Min. Rozw. Reg. i Bud. z dnia 29.03.2001r. w sprawie ewidencji gruntów i budynków oraz w obowiązujących standardach technicznych

Mapa do celów projektowania przestrzennego została opracowana bez ustalenia obciążen subzonoalnymi gruntowymi o których mowa w Rozp. Min. Spraw Wewn. i Admin. z dnia 09.11.2011r. (Dz.U. nr 263, 1572) - par. 80 pkt 6.

Na mapie do celów projektowania przestrzennego wykazano następujące uzgodnione przez ZUOP projekty sieci uzbrojenia terenu:
 -nie dotyczy

1. Nazwa pliku: Leśna-Zielonka 6640.1451.2016
 2. Format pliku: DXF
 3. Data:
 4. Wiekłość pliku:


Informacje dodatkowe:
 1. Zakres pomiarów:
 2. Mapa nadaje się do celów projektowania przestrzennego w oznaczonym zakresie

1. Nazwa pliku: Leśna-Zielonka 6640.1451.2016
 2. Format pliku: DXF
 3. Data:
 4. Wiekłość pliku:

Uzbrojenie posiedzenie opracowano na podstawie:
 1. Danych branżowych - z literą B
 2. Podziemnego urządzenia przebiegu aparatury elektromagnetycznej - z literą A
 3. Bezpośrednich pomiarów powykonawczych - bez filtry
 W związku z redakcją punktu 11.2 nie gwarantuje się kompletności informacji, a dokładność położenia uzbrojenia jest niższa od dokładności kartometrycznej mapy.
 4. Nie wykazała się istnienia w terenie ról i użytków o którym brakuje informacji branżowych i nie zostało odniezione w czasie inwentaryzacji geodezyjnej.

Data opracowania mapy: 14.10.2016r.
 Wykonawca prac geodezyjnych
 Imię i nazwisko: Jerzy Cieszek
 Kierownik prac geodezyjnych
 Imię i nazwisko: Jerzy Cieszek Nr załw. 4359 zakres 1,2


MIEJSCOWY PLAN ZAGOSPODAROWANIA PRZESTRZENNEGO "LEŚNA - ŻWIROWNIA" W SZCZECINKU

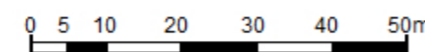

Skala 1 : 1 000



ZAŁĄCZNIK DO UCHWAŁY NR RADY MIASTA SZCZECINEK Z DNIA

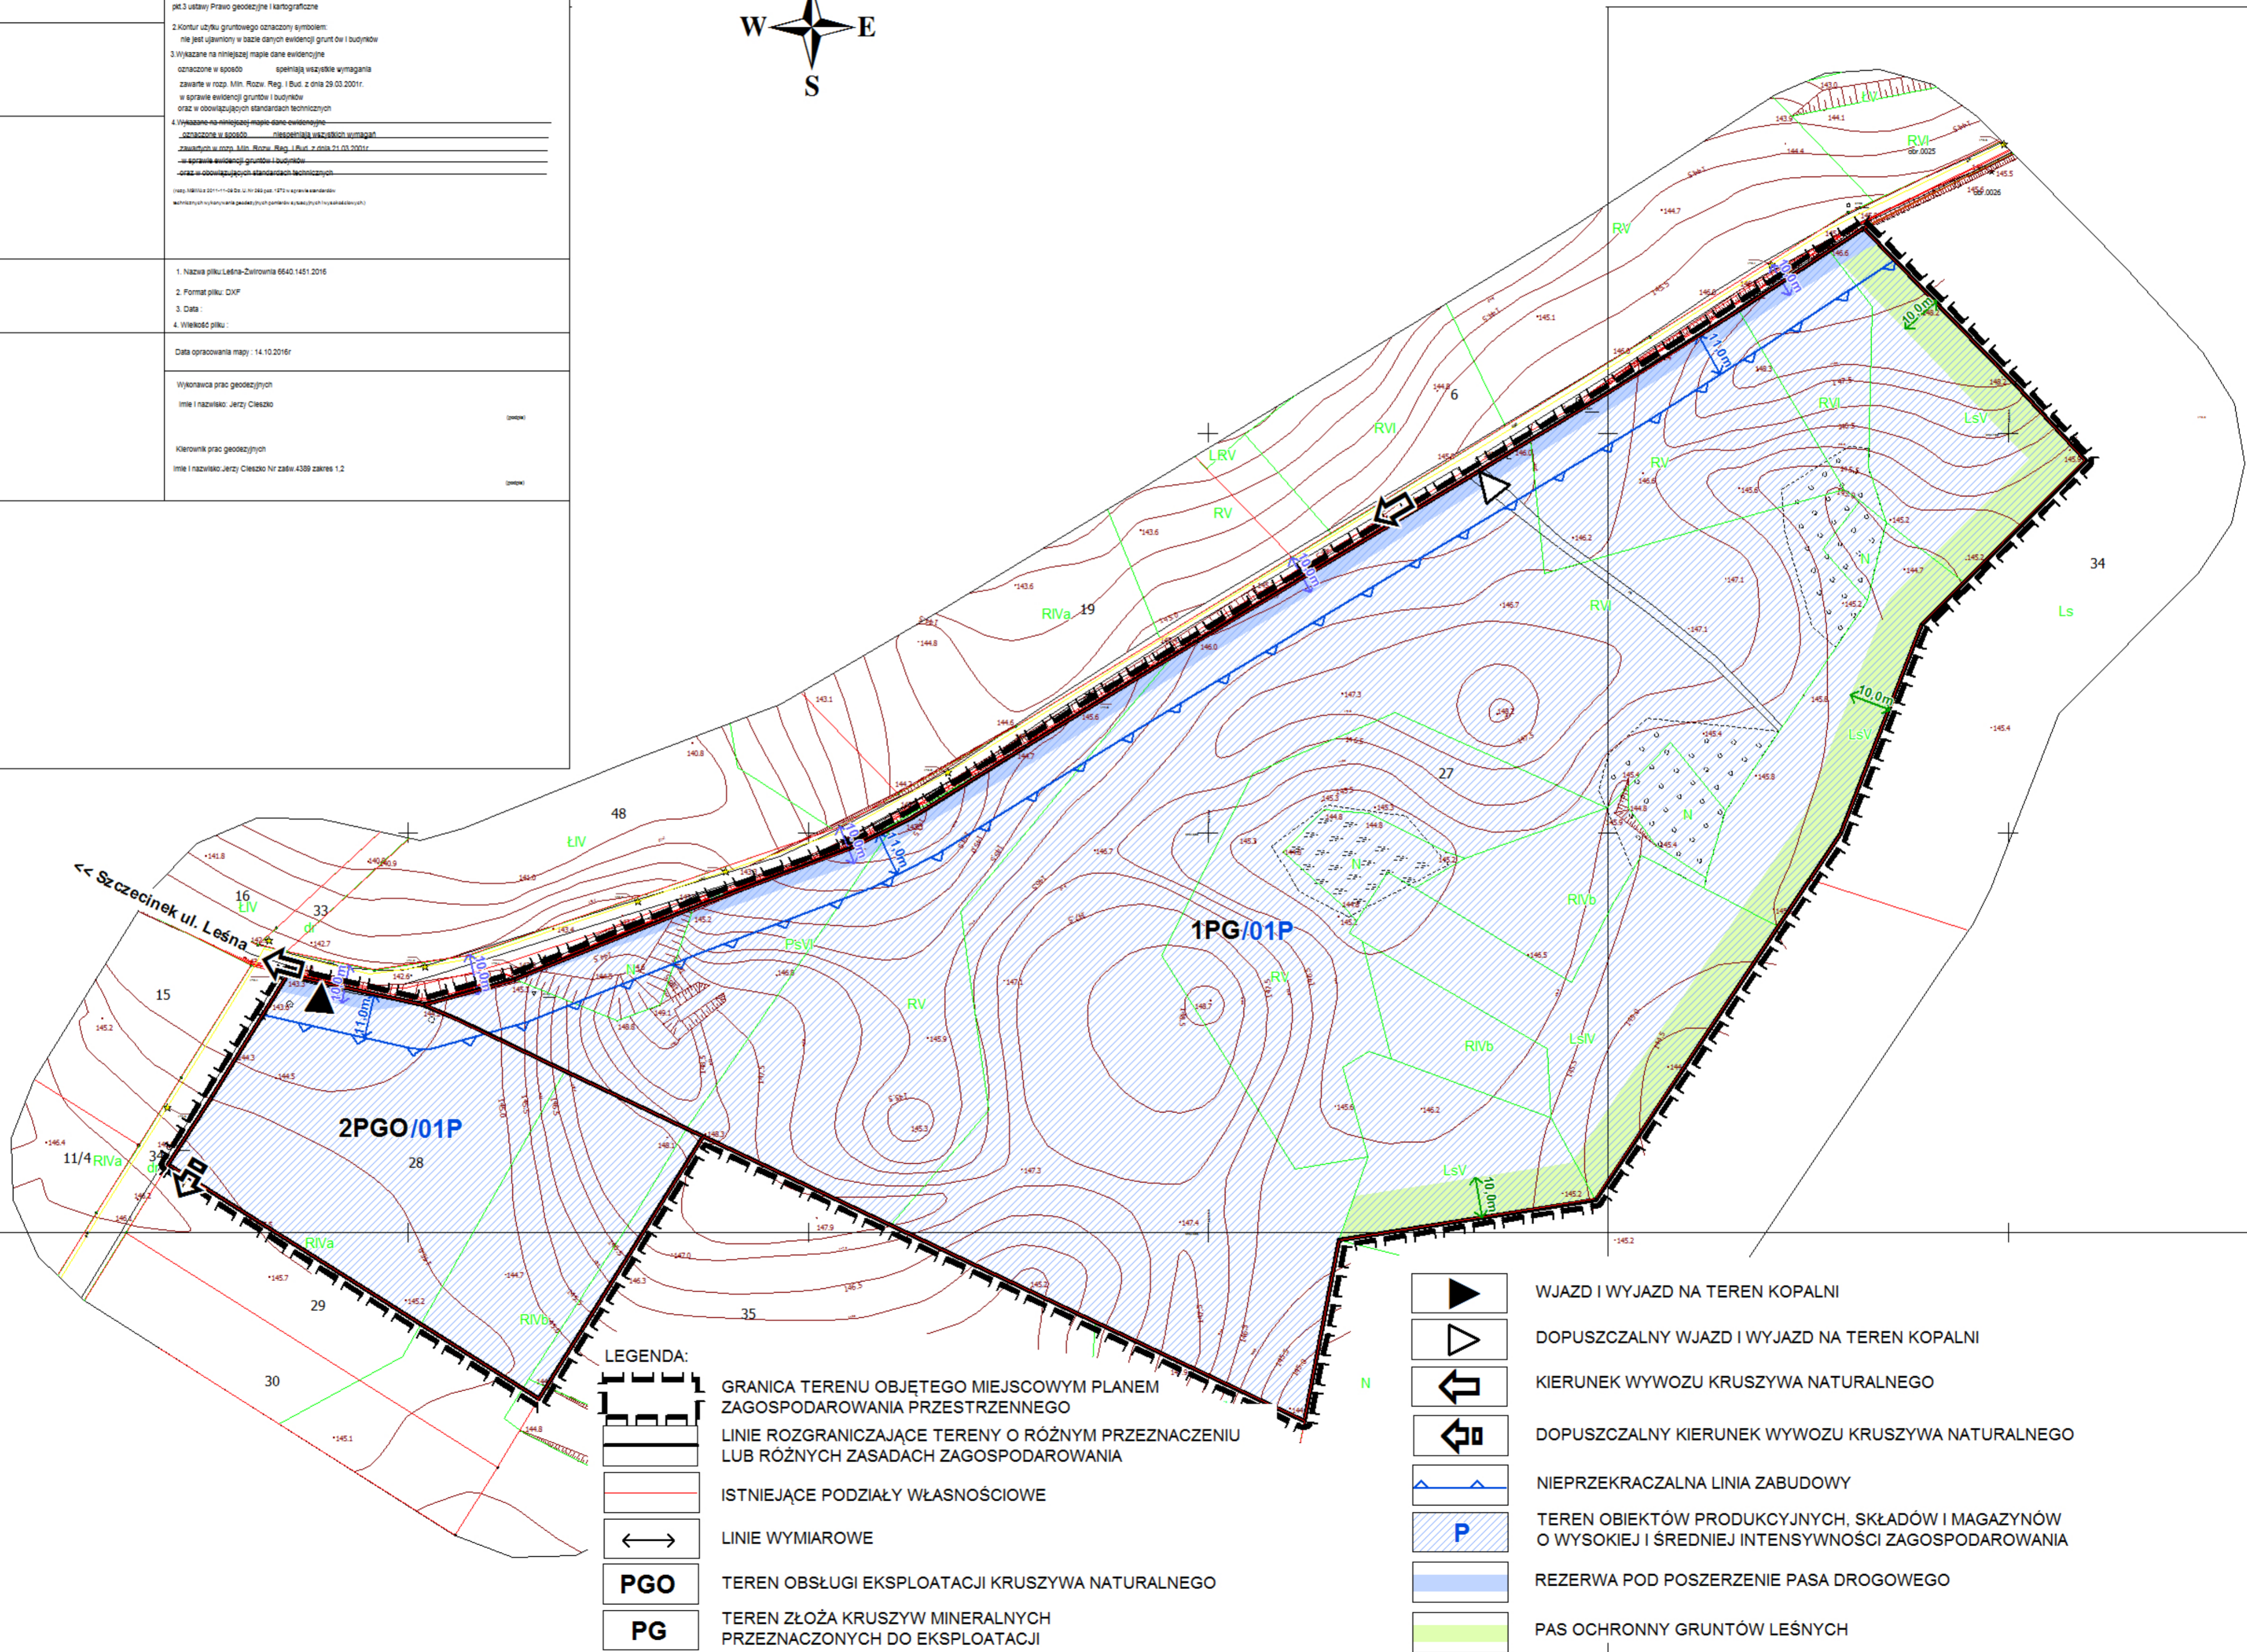

- LEGENDA:
- GRANICA TERENU OBJĘTEGO MIEJSCOWYM PLANEM ZAGOSPODAROWANIA PRZESTRZENNEGO
 - LINIE ROZGRANICZAJĄCE TERENY O RÓŻNYM PRZEZNACZENIU LUB RÓŻNYCH ZASADACH ZAGOSPODAROWANIA
 - ISTNIEJĄCE PODZIAŁY WŁASNOŚCIOWE
 - LINIE WYMIAROWE
 - PGO** TEREN OBSŁUGI EKSPLOATACJI KRUSZYWA NATURALNEGO
 - PG** TEREN ZŁOŻA KRUSZYW MINERALNYCH PRZEZNACZONYCH DO EKSPLOATACJI

- WJAZD I WYJAZD NA TEREN KOPALNI
- DOPUSZCZALNY WJAZD I WYJAZD NA TEREN KOPALNI
- KIERUNEK WYWOZU KRUSZYWA NATURALNEGO
- DOPUSZCZALNY KIERUNEK WYWOZU KRUSZYWA NATURALNEGO
- NIEPRZEKRACZALNA LINIA ZABUDOWY
- TEREN OBIEKTÓW PRODUKCYJNYCH, SKŁADÓW I MAGAZYNÓW O WYSOKIEJ I ŚREDNIEJ INTENSYWNOŚCI ZAGOSPODAROWANIA
- REZERWA POD POSZERZENIE PASA DROGOWEGO
- PAS OCHRONNY GRUNTÓW LEŚNYCH