


MIEJSCOWY PLAN ZAGOSPODAROWANIA PRZESTRZENNEGO "NARUTOWICZA III" W SZCZECINKU

1 : 1 000

ZAŁĄCZNIK NR 1
DO UCHWAŁY NR
RADY MIASTA SZCZECINEK
Z DNIA

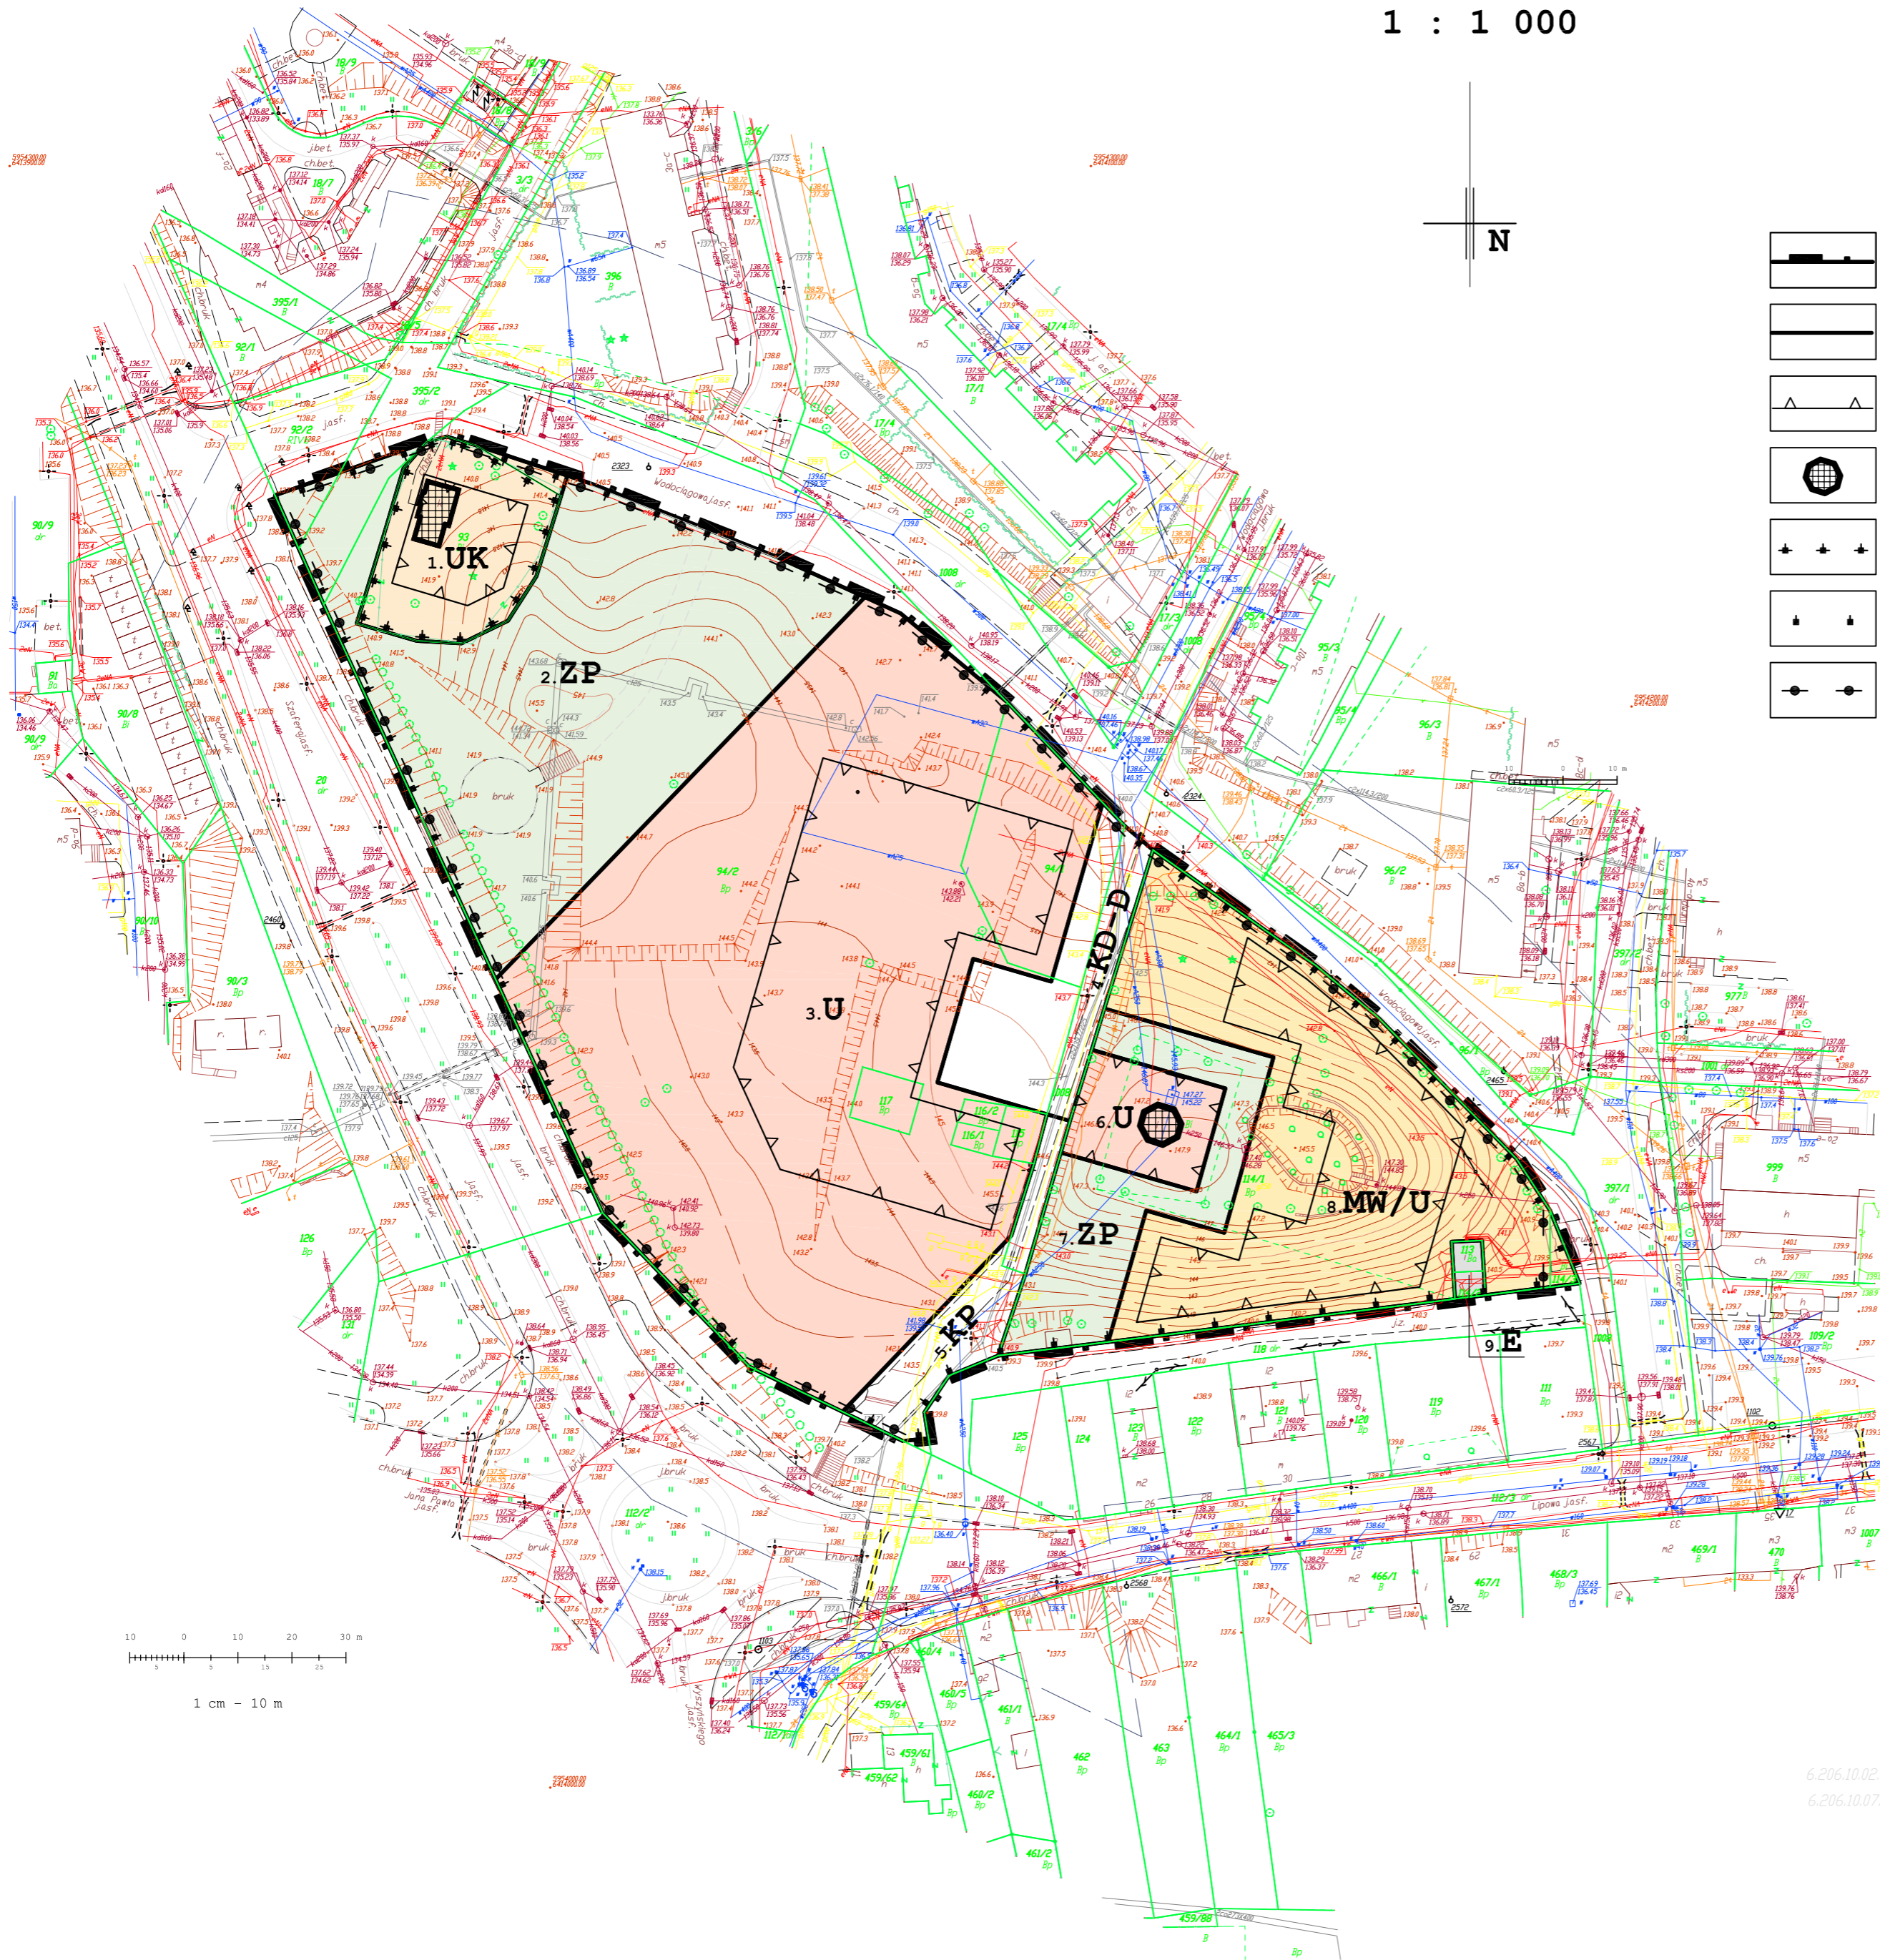

- granica obszaru objętego planem
- linie rozgraniczające tereny o różnym przeznaczeniu lub różnych zasadach zagospodarowania
- linie zabudowy nieprzekraczalne
- budynki w rejestrze zabytków
- granica obszaru wpisanego do rejestru zabytków - wpis nr A-1405
- granica strefy ochrony ekspozycji
- granica strefy ochrony archeologiczno-konserwatorskiej W III

- MW/U** teren zabudowy mieszkaniowej wielorodzinnej lub zabudowy usługowej
- U** tereny zabudowy usługowej
- UK** teren zabudowy usługowej - usługi kultu religijnego
- ZP** tereny zieleni urządzonej
- E** teren infrastruktury technicznej - elektroenergetyka
- KD-D** teren drogi publicznej klasy dojazdowej
- KP** teren publicznego ciągu pieszego

OBIEKT: PZP NARUTOWICZA III
MIASTO SZCZECINEK Dbr.0013 dz.94/2
powiat: szczeciński
województwo: zachodniopomorskie
SKALA: 1:1000
Układ współrzędnych: "2000"
Poziom odniesienia wysokości: Kronstadt
Wykonano metodą: mapa do celów projektowych w postaci wektorowej/cyfrowej
Kierownik roboty:
Wpisy:


"GEOSYSTEM" spółka jawna
Jerzy Cieszyński, Jerzy Martyniuk
78-400 Szczecinek ul.Koszalińska 89 tel. 37-405-73
(nazwa jednostki wykonawstwa geodezyjnego)
321501_1 2 9 2 2 - 13.05.2013 4
Wykonano w ramach roboty geodezyjnej: KER: 011-170/2013
zgłoszonej w PDDGK w Szczecinku

Mapę do celów projektowych sporządzono przy wykorzystaniu:
1. Mapy zasadniczej w skali 1:1000 6.206.10.07.1, 6.206.10.02.3
2. Danych branżowych części uzbrojenia podziemnego
3. Pomiaru zieleni wysokiej i pomników przyrody oraz pomiaru innych obiektów wskazanych przez projektanta.
4. Opracowanych geodezyjnie elementów planu zagospodarowania przestrzennego (linie regulacyjne, osie ulic)
Na mapie do celów projektowych wykazano następujące uzgodnienia z projektem sieci uzbrojenia terenu nie dotyczy

W zakresie opracowania znajdują się punkty osnowy geodezyjnej nr: 1102, 1103, Rp.17
Podlegające ochronie na podst. art. 15, art. 48 ust.1 pkt. 3 ustawy Prawo geodezyjne i kartograficzne
Granice i nr działek ewidencyjnych według danych PDDGK w Szczecinku z dnia: 07.05.2013
Granice działek ewidencyjnych spełniają obowiązujące przepisy rozporządzenia MRiB w sprawie ewidencji gruntów i budynków
Mapa do celów projektowych została wykonana bez ustalenia obciążeń gruntowych ujawnionych w księgach wieczystych

Informacje dodatkowe:
1. zakres pomiaru.
2. Redakcja znaków zgodna z instrukcją techniczną K-1 (1979) / K-1 (Podstawa Mapa Kraju z 1998 r.)
3. Mapa nadaje się do celów projektowych w zakresie pomiaru.
4. Stopień kartometryczności mapy do celów projektowych jest zgodny z przepisami instrukcji technicznej K-1 (1979) / K-1 (Podstawa Mapa Kraju z 1998 r.)
5. Wszystkie trwałe obiekty budowlane podlegają wytyczeniu przez jednostkę wykonawstwa geodezyjnego
6. Nie wyklucza się istnienia w terenie również uzbrojenia, o którym brak było informacji branżowych i nie zostało odnotowane w czasie inwentaryzacji geodezyjnej
Uzbrojenie podziemne opracowano na podstawie:
1. Danych branżowych - z literą B
2. Pośredniego ustalenia przebiegu aparatury elektromagnetycznej - z literą A
3. Bezpośrednich pomiarów powykonawczych - bez litery
W związku z tym w częściach 1 i 2 nie gwarantuje się kompletności, a dokładność położenia uzbrojenia jest niższa od dokładności kartometrycznej mapy.
Aktualność mapy do celów projektowych na dzień 13.05.2013r.
Kierownik jednostki wykonawstwa geodezyjnego:

1. Nazwa pliku - 011-170_2013 PZP NARUTOWICZA III
2. Format pliku: DXF
3. Data:
4. Wielkość pliku -
5. Podpis:
STAROSTA POWIATOWY W SZCZECINKU
Powiatowy Zespół Geodezyjny i Kartograficzny
W obszarze oznaczonym linią przerywaną dokonano aktualizacji treści mapy zasadniczej. Dokumenty z pomiaru uzupełniającego przyjęto do zasobu powiatowego w dniu:
i zaewidencjonowano w rejestrze wtórników pod nr:

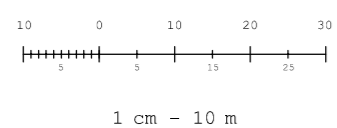

6.206.10.02.3
6.206.10.07.1