


MAPA DO CELÓW PROJEKTOWYCH	
Oznaczenie kancelaryjne zgłoszenia/pracy geodezyjnej	6640.689.2020
Miejscowość	Szczecinek obr.13 / Dz.17/3,94/2,95/4,395/2,396,397/1,1008w/gzakresu
Identyfikator jednostki ewidencyjnej	321501_1
Nazwa jednostki ewidencyjnej	Szczecinek – gm. miejska
Identyfikator obrębu ewidencyjnego	321501_1.0013
Nazwa obrębu ewidencyjnego	Szczecinek 13
Skala mapy	1:500
Nazwa układu współrzędnych	prostokątnych płaskich wysokości
	"PL-ETRF2000" strefa 6
	"PL-EVRF2007_NH"
Oznaczenie granic obszaru, który był przedmiotem aktualizacji	
Służebności gruntowe mające wpływ na zagospodarowanie gruntów zlokalizowanych w granicach projektowanej inwestycji	Nie ustalono
Kontur użytku gruntowego, który nie jest ujawniony w bazie danych ewidencji gruntów i budynków	Brak
Data wykonania mapy	28-05-2020r.
Przedsiębiorstwo Geodezyjno-Kartograficzne Grzegorz Moszczyński ul. Kapemka 11e/3 78-400 Szczecinek tel. 608-096-602	Michał Kazmierczak upr. nr 23270
Nazwa / imię i nazwisko wykonawcy oraz podpis osoby reprezentującej wykonawcę	imię i nazwisko, nr uprawnień oraz podpis geodety, uprawnionego który opracował mapę

# PROJEKT ZAGOSPODAROWANIA TERENU

## Przebudowa ulicy Wodociągowej

### SKALA 1:250

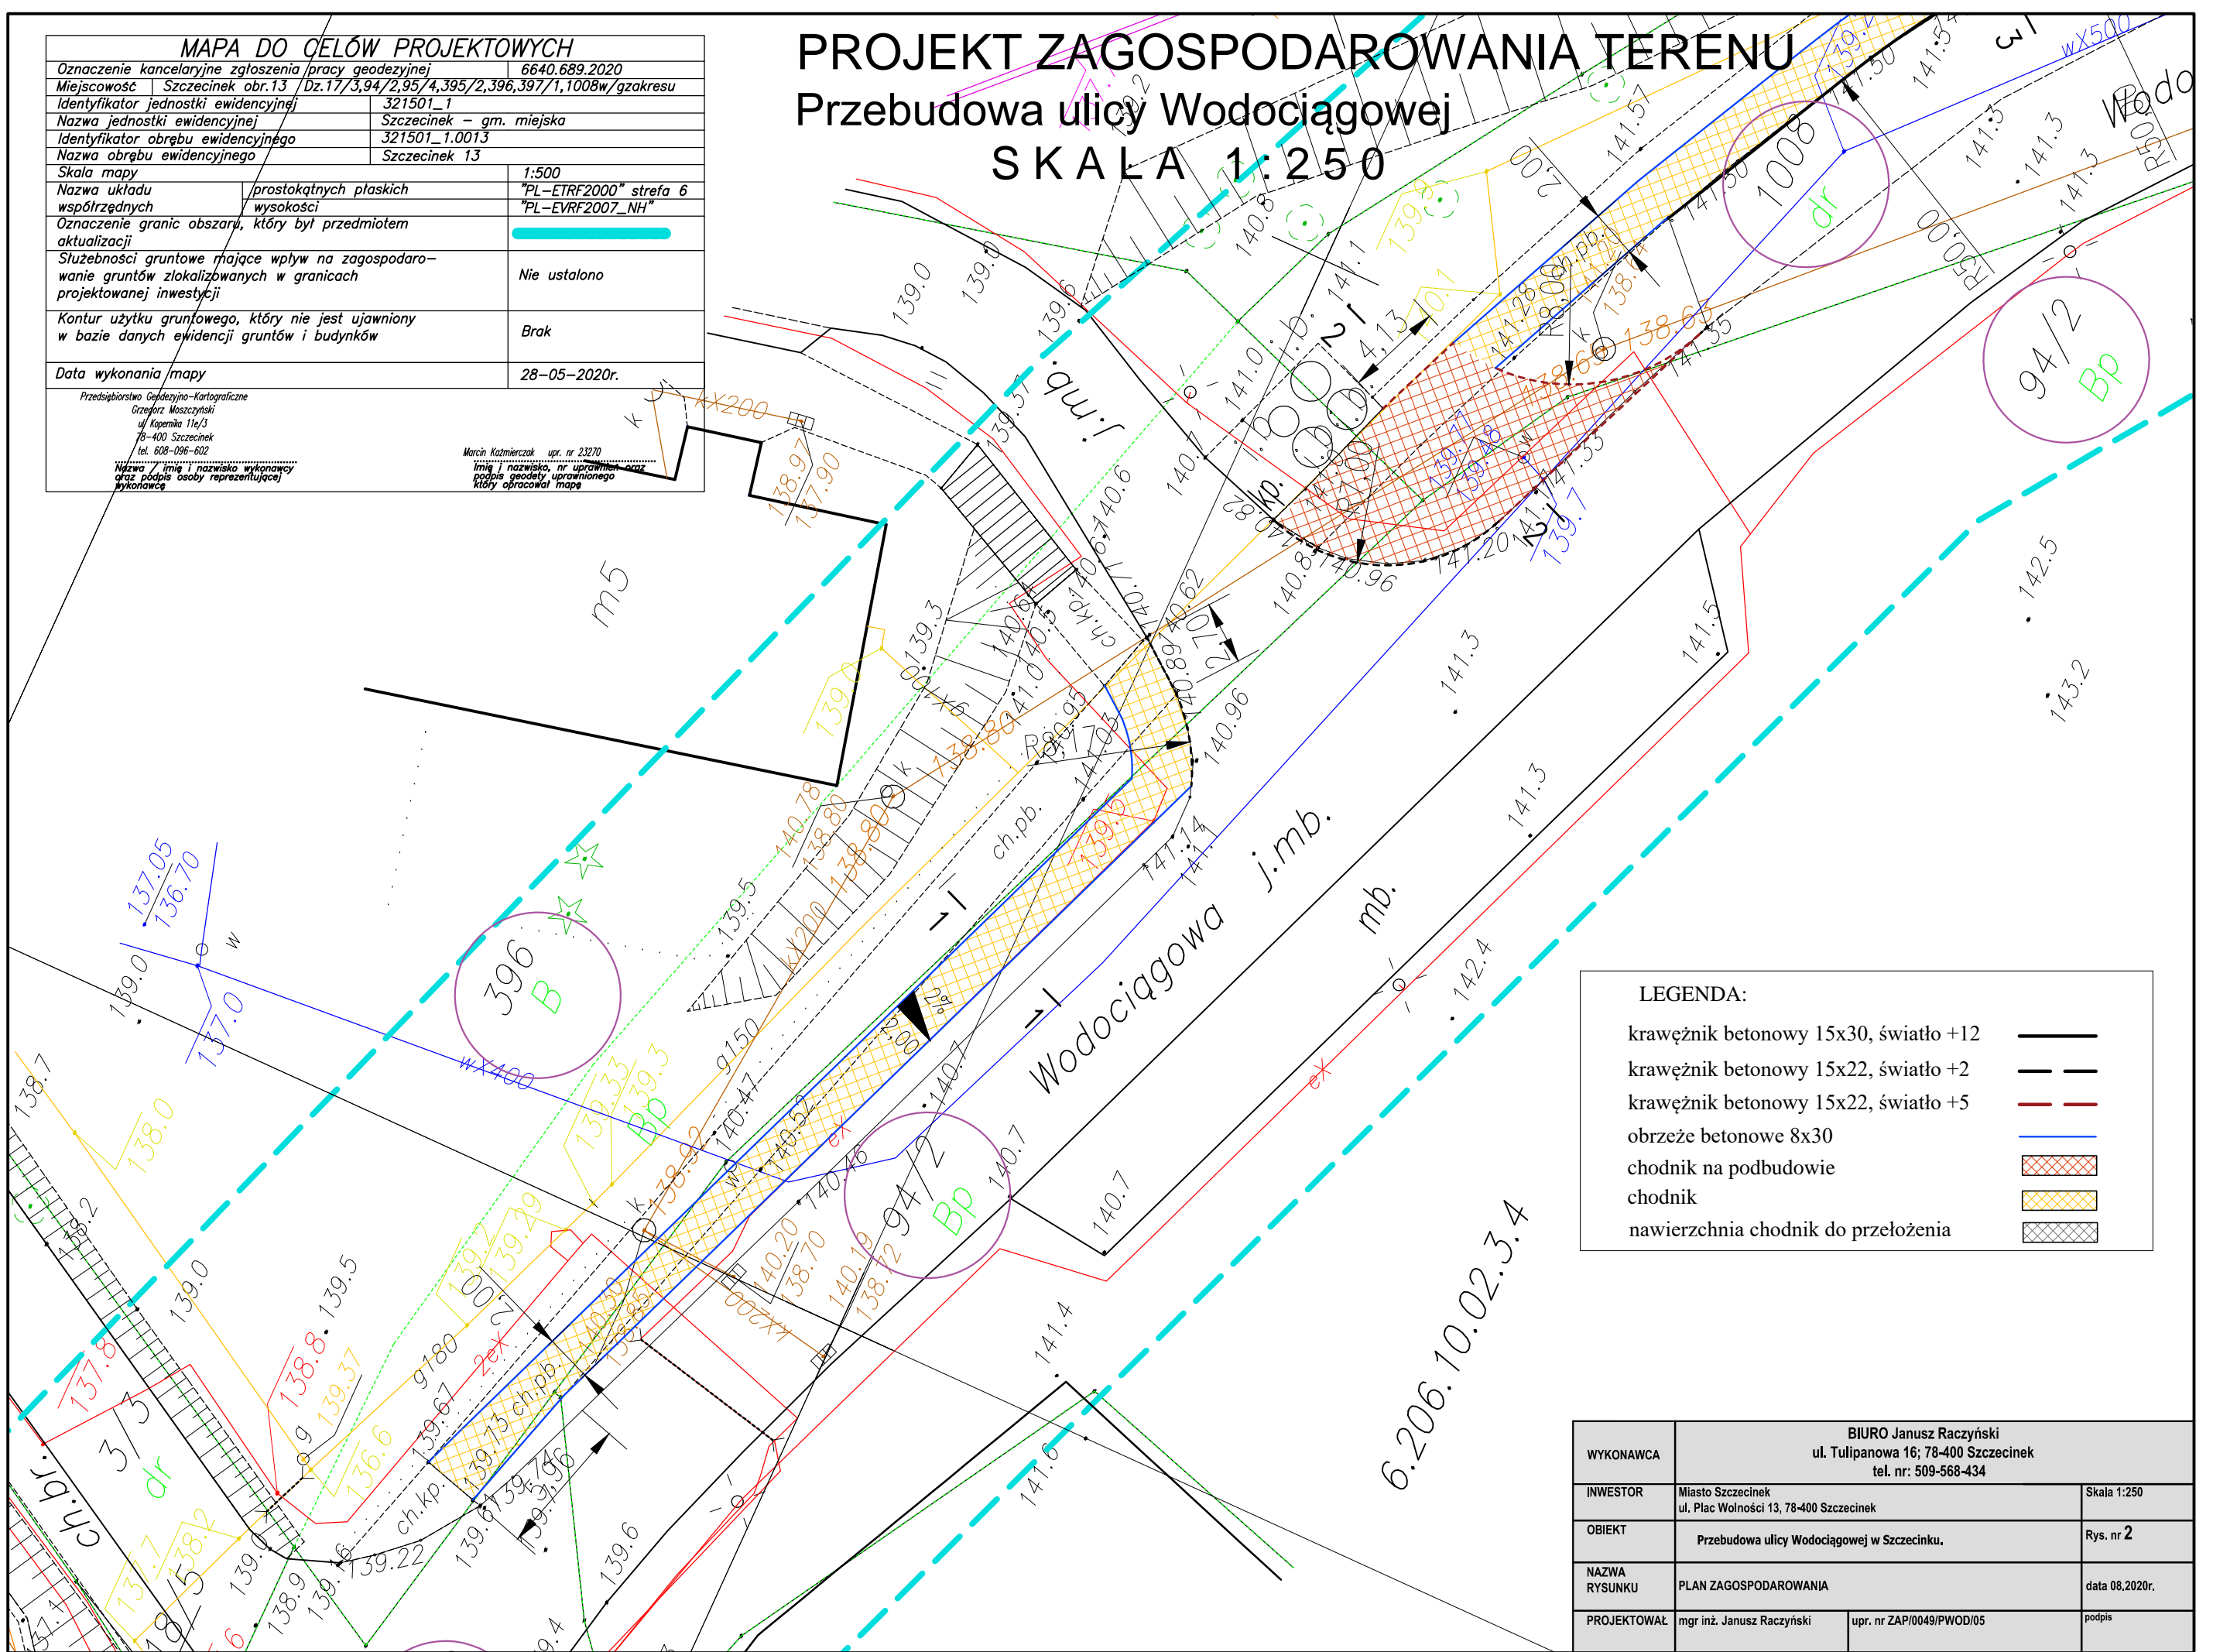

LEGENDA:	
krawężnik betonowy 15x30, światło +12	
krawężnik betonowy 15x22, światło +2	
krawężnik betonowy 15x22, światło +5	
obrzeże betonowe 8x30	
chodnik na podbudowie	
chodnik	
nawierzchnia chodnik do przełożenia	

WYKONAWCA	BIURO Janusz Raczyński ul. Tulipanowa 16; 78-400 Szczecinek tel. nr: 509-568-434	
INWESTOR	Miasto Szczecinek ul. Plac Wolności 13, 78-400 Szczecinek	Skala 1:250
OBIEKT	Przebudowa ulicy Wodociągowej w Szczecinku.	Rys. nr 2
NAZWA RYSUNKU	PLAN ZAGOSPODAROWANIA	data 08.2020r.
PROJEKTOWAŁ	mgr inż. Janusz Raczyński	upr. nr ZAP/0049/PWOD/05
		podpis