


MAPA DO CELÓW PROJEKTOWYCH		
Oznaczenie kancelaryjne zgłoszenia pracy geodezyjnej	6640.689.2020	
Miejscowość	Szczecinek obr.13 Dz.17/3,94/2,95/4,395/2,396,397/1,1008w/gzakresu	
Identyfikator jednostki ewidencyjnej	321501_1	
Nazwa jednostki ewidencyjnej	Szczecinek - gm. miejska	
Identyfikator obrębu ewidencyjnego	321501_1.0013	
Nazwa obrębu ewidencyjnego	Szczecinek 13	
Skala mapy	1:500	
Nazwa układu współrzędnych	prostokątnych płaskich wysokości	"PL-ETRF2000" strefa 6 "PL-EVRF2007_NH"
Oznaczenie granic obszaru, który był przedmiotem aktualizacji		
Służebności gruntowe mające wpływ na zagospodarowanie gruntów zlokalizowanych w granicach projektowanej inwestycji	Nie ustalono	
Kontur użytku gruntowego, który nie jest ujawniony w bazie danych ewidencji gruntów i budynków	Brak	
Data wykonania mapy	28-05-2020r.	
Przedsiębiorstwo Geodezyjno-Kartograficzne Grzegorz Moszczyński ul. Kapemka 11e/3 78-400 Szczecinek tel. 608-096-602		
Marcin Kazmierczak upr. nr 23270 imię i nazwisko wykonawcy oraz podpis geodety uprawnionego który opracował mapę		

# PROJEKT ZAGOSPODAROWANIA TERENU

## Przebudowa ulicy Wodociągowej

### SKALA 1:500

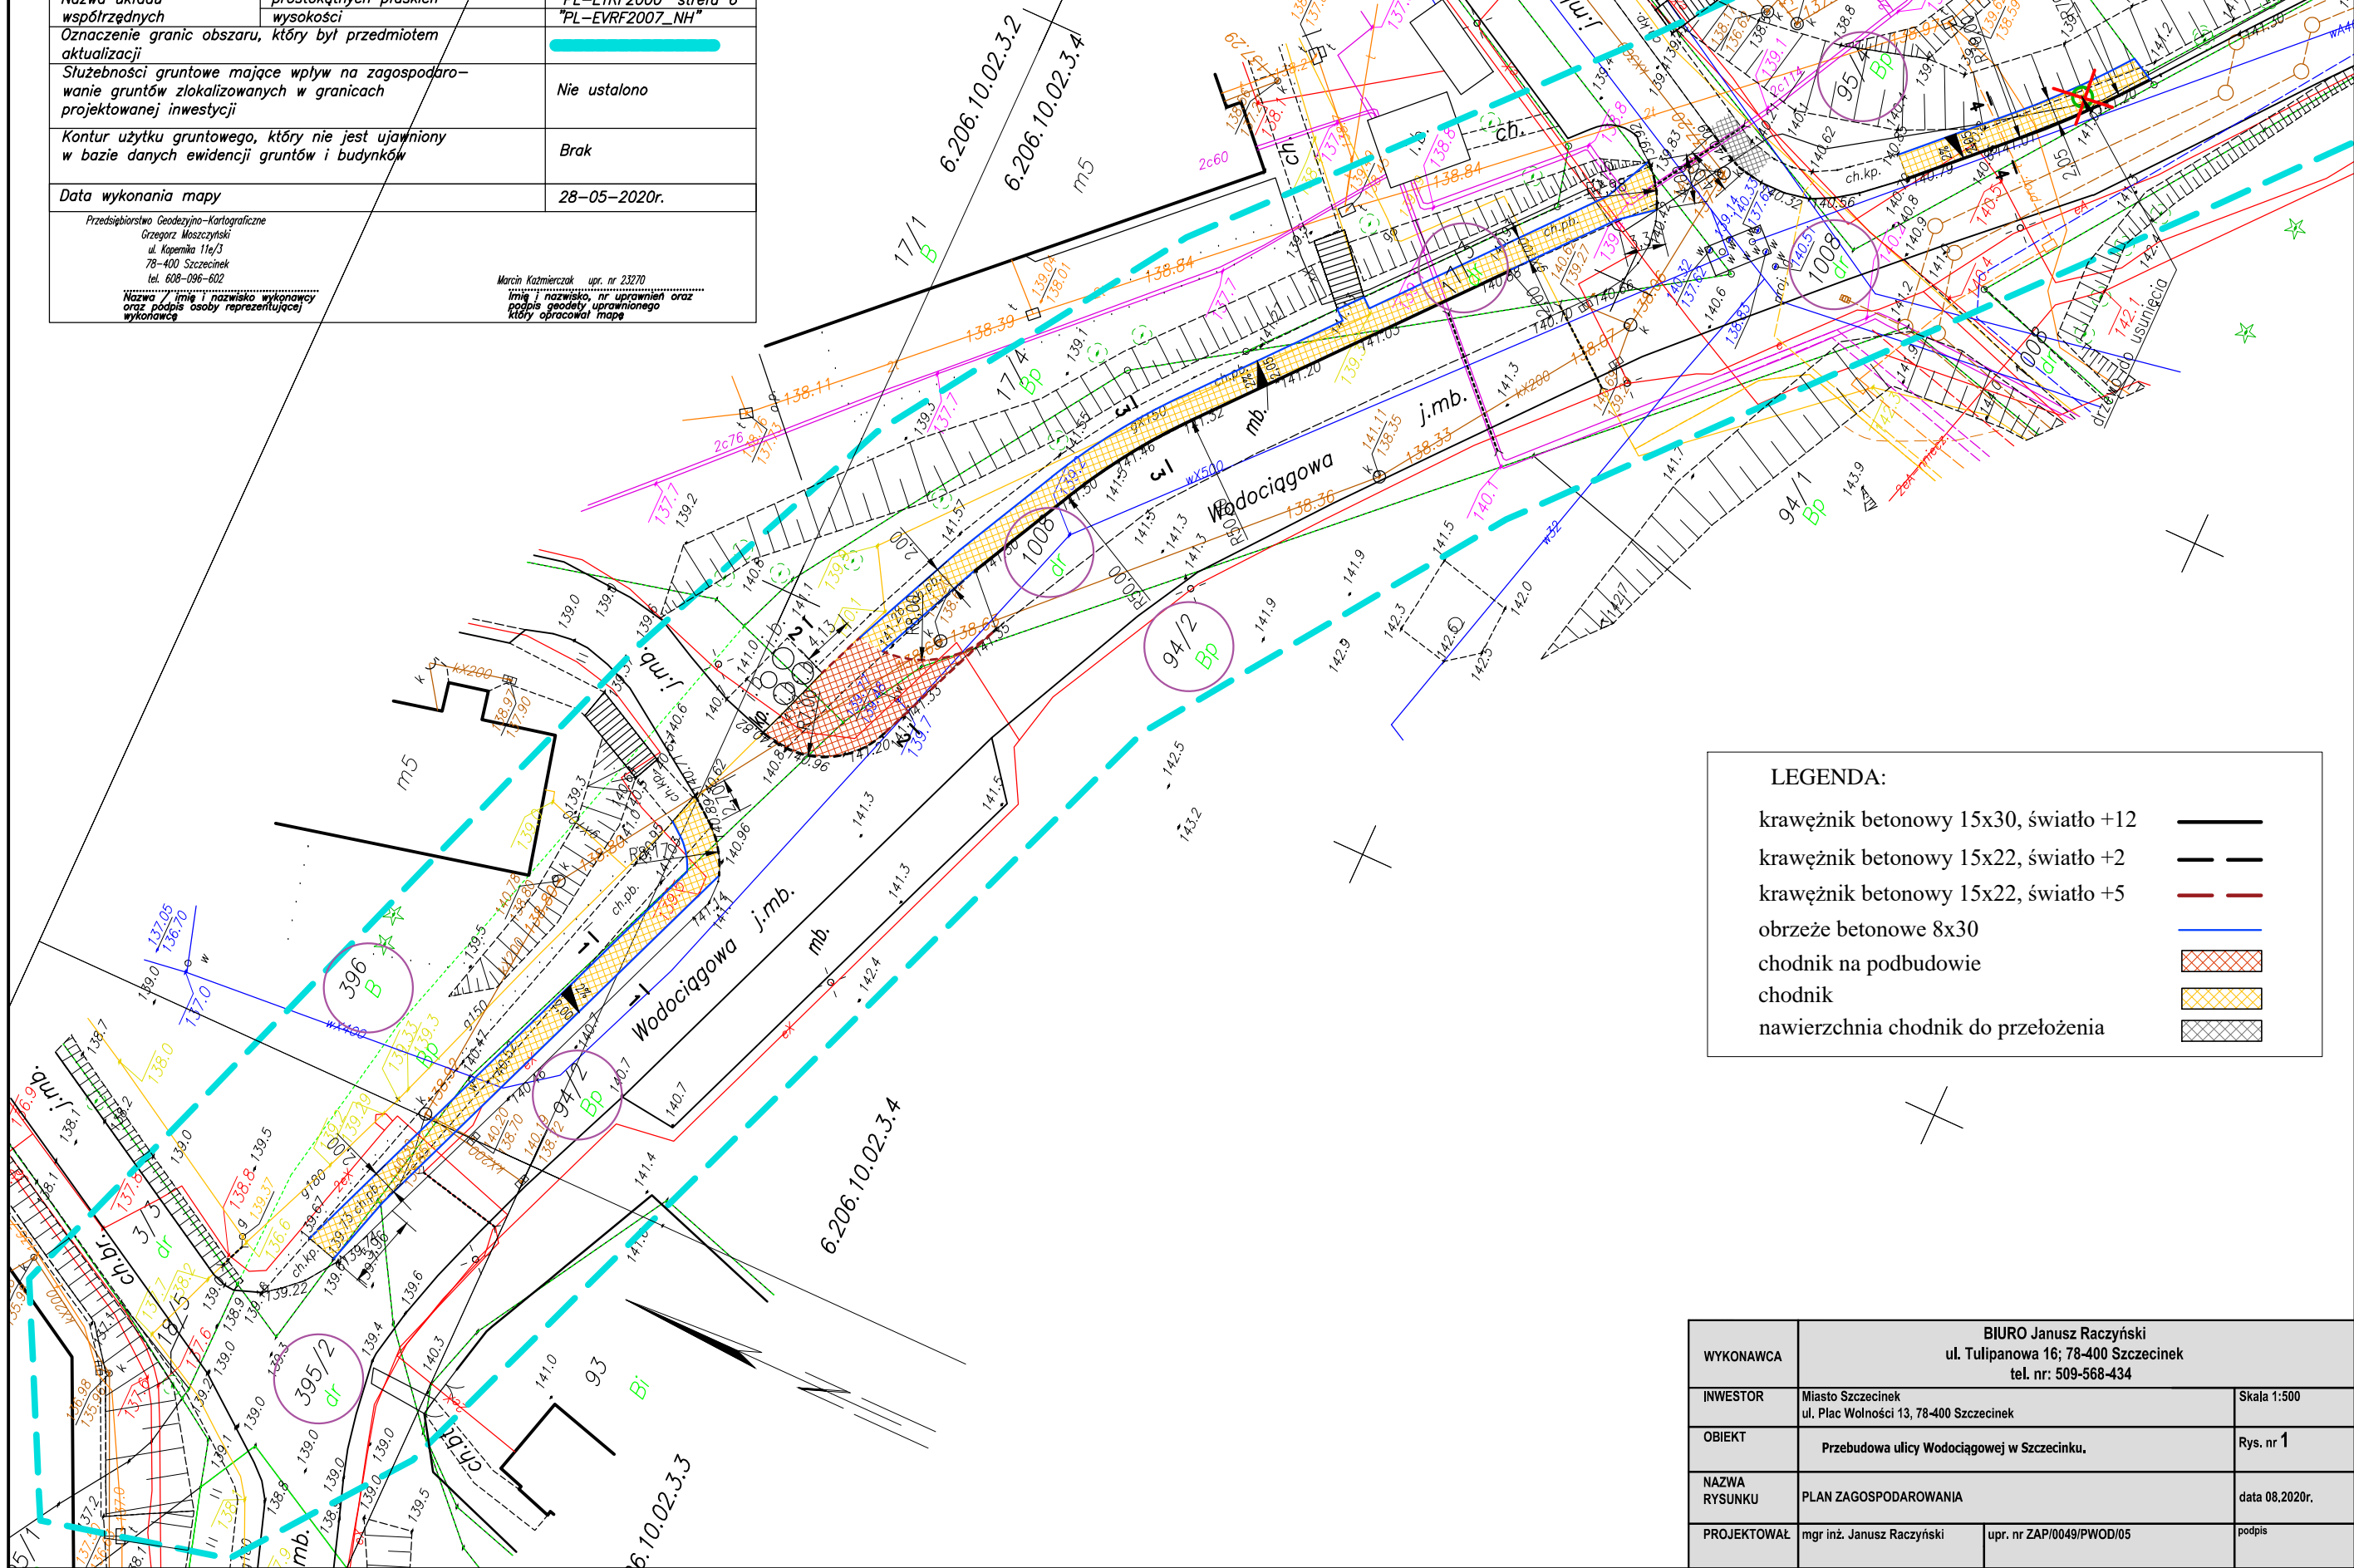

LEGENDA:	
krawężnik betonowy 15x30, światło +12	
krawężnik betonowy 15x22, światło +2	
krawężnik betonowy 15x22, światło +5	
obrzeże betonowe 8x30	
chodnik na podbudowie	
chodnik	
nawierzchnia chodnik do przełożenia	

WYKONAWCA	BIURO Janusz Raczyński ul. Tulipanowa 16; 78-400 Szczecinek tel. nr: 509-568-434	
INWESTOR	Miasto Szczecinek ul. Plac Wolności 13, 78-400 Szczecinek	Skala 1:500
OBIEKT	Przebudowa ulicy Wodociągowej w Szczecinku.	Rys. nr 1
NAZWA RYSUNKU	PLAN ZAGOSPODAROWANIA	data 08.2020r.
PROJEKTOWAŁ	mgr inż. Janusz Raczyński	upr. nr ZAP/0049/PWOD/05
		podpis