



do uchwały Nr XXXIX/349/2017
Rady Miasta Szczecinek
z dnia 27 marca 2017 roku

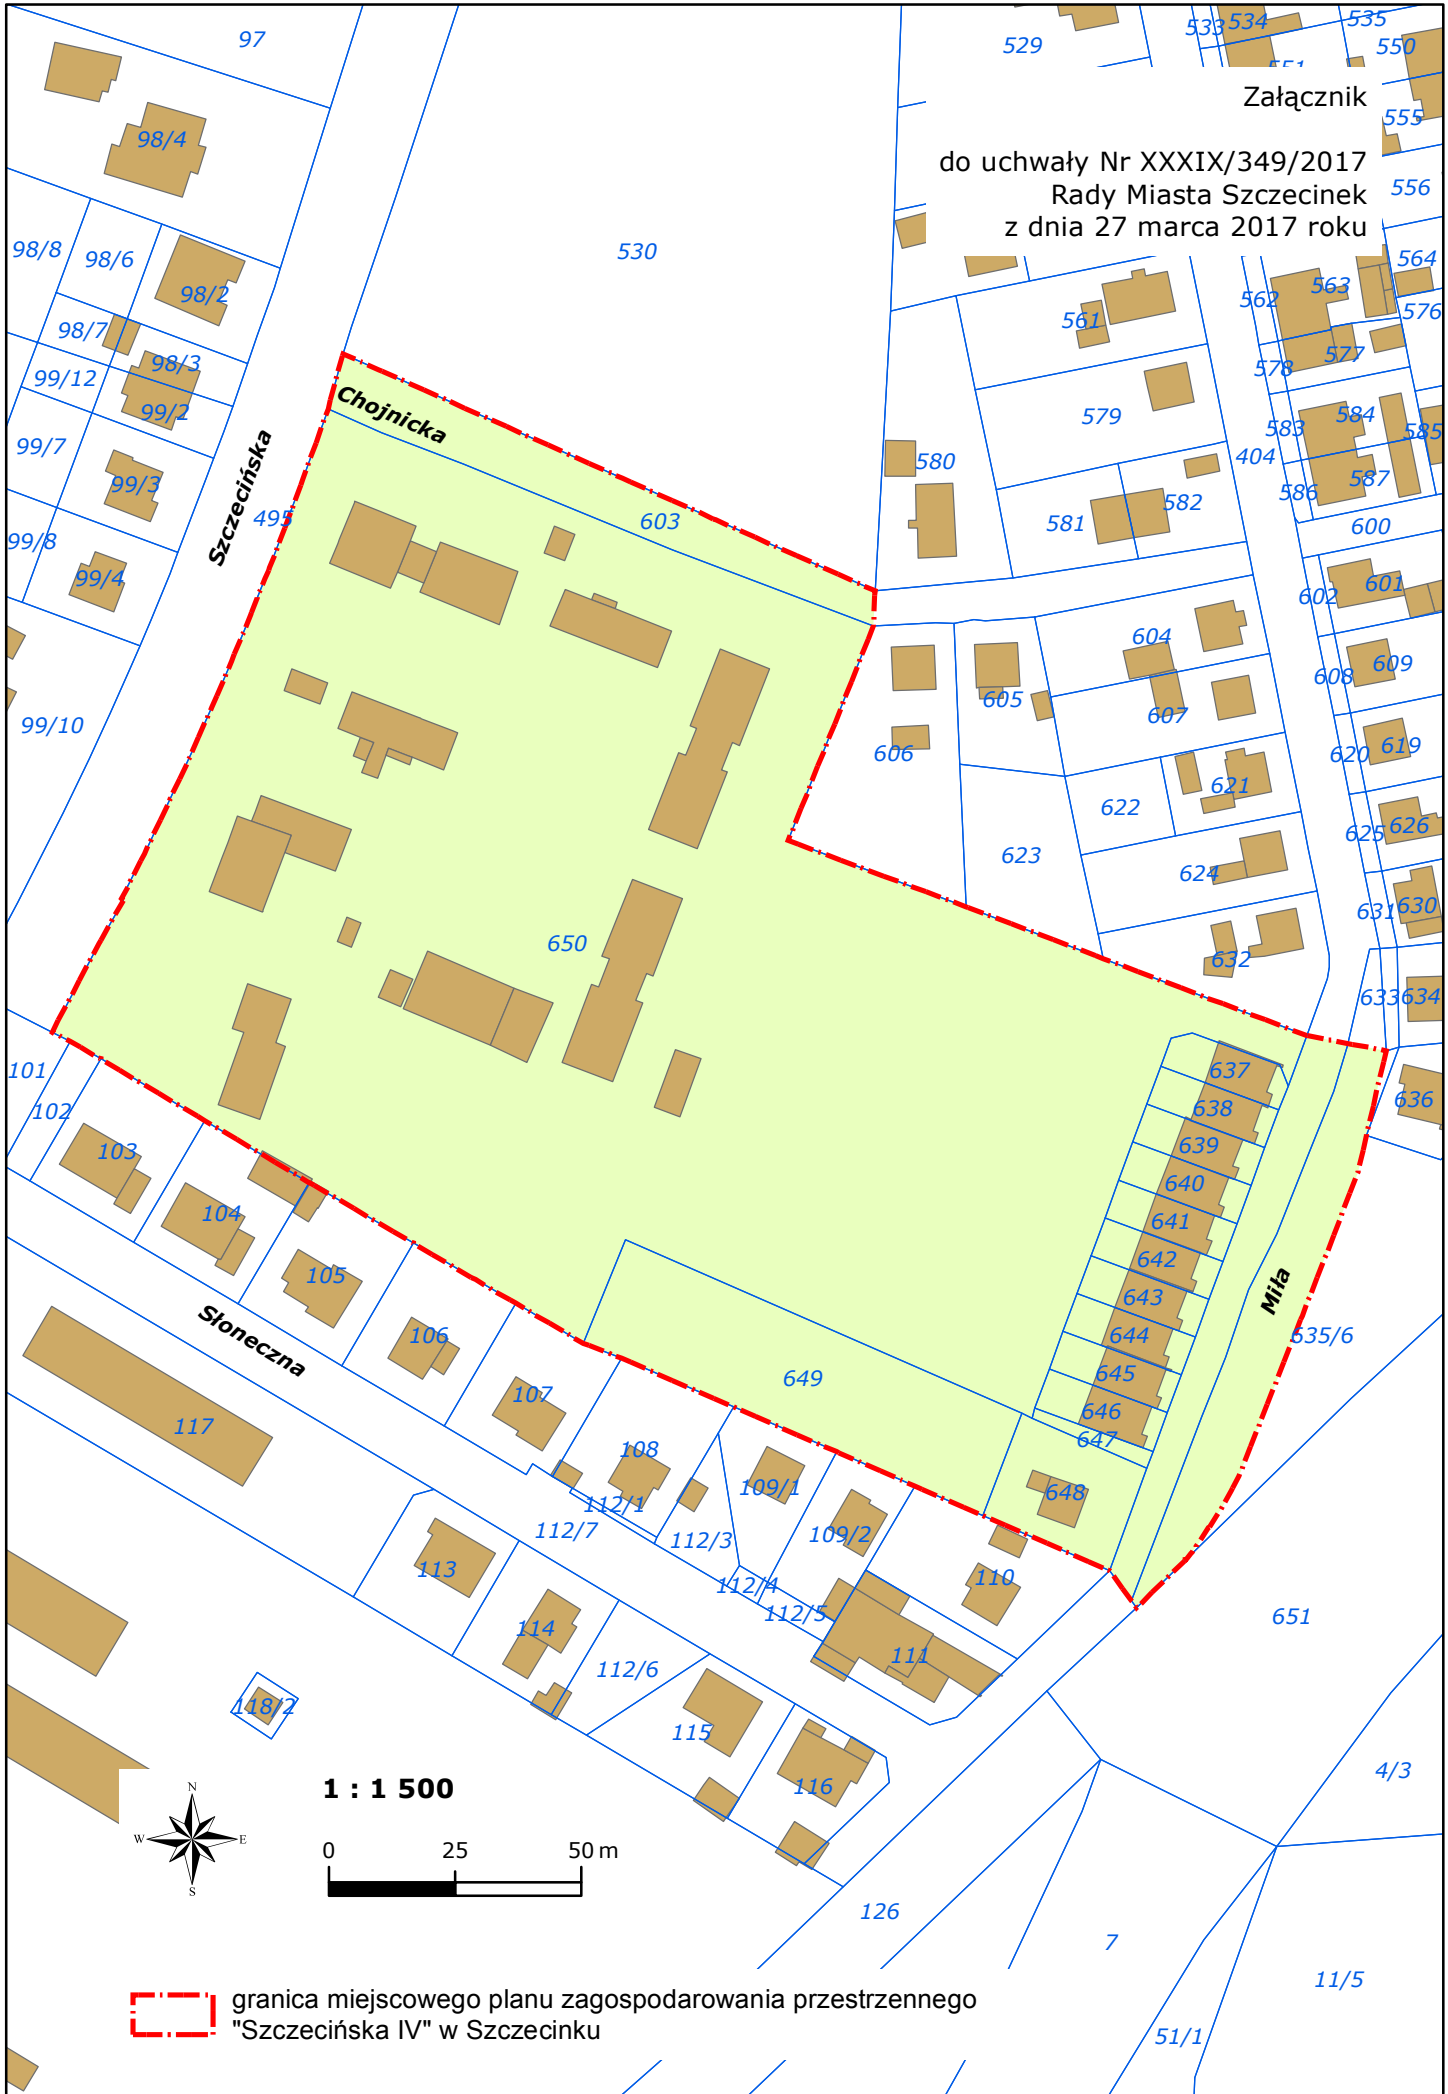

 granica miejscowego planu zagospodarowania przestrzennego "Szczecińska IV" w Szczecinku