


Załącznik

do uchwały Nr XLI/359/2017
Rady Miasta Szczecinek
z dnia 15 maja 2017 roku

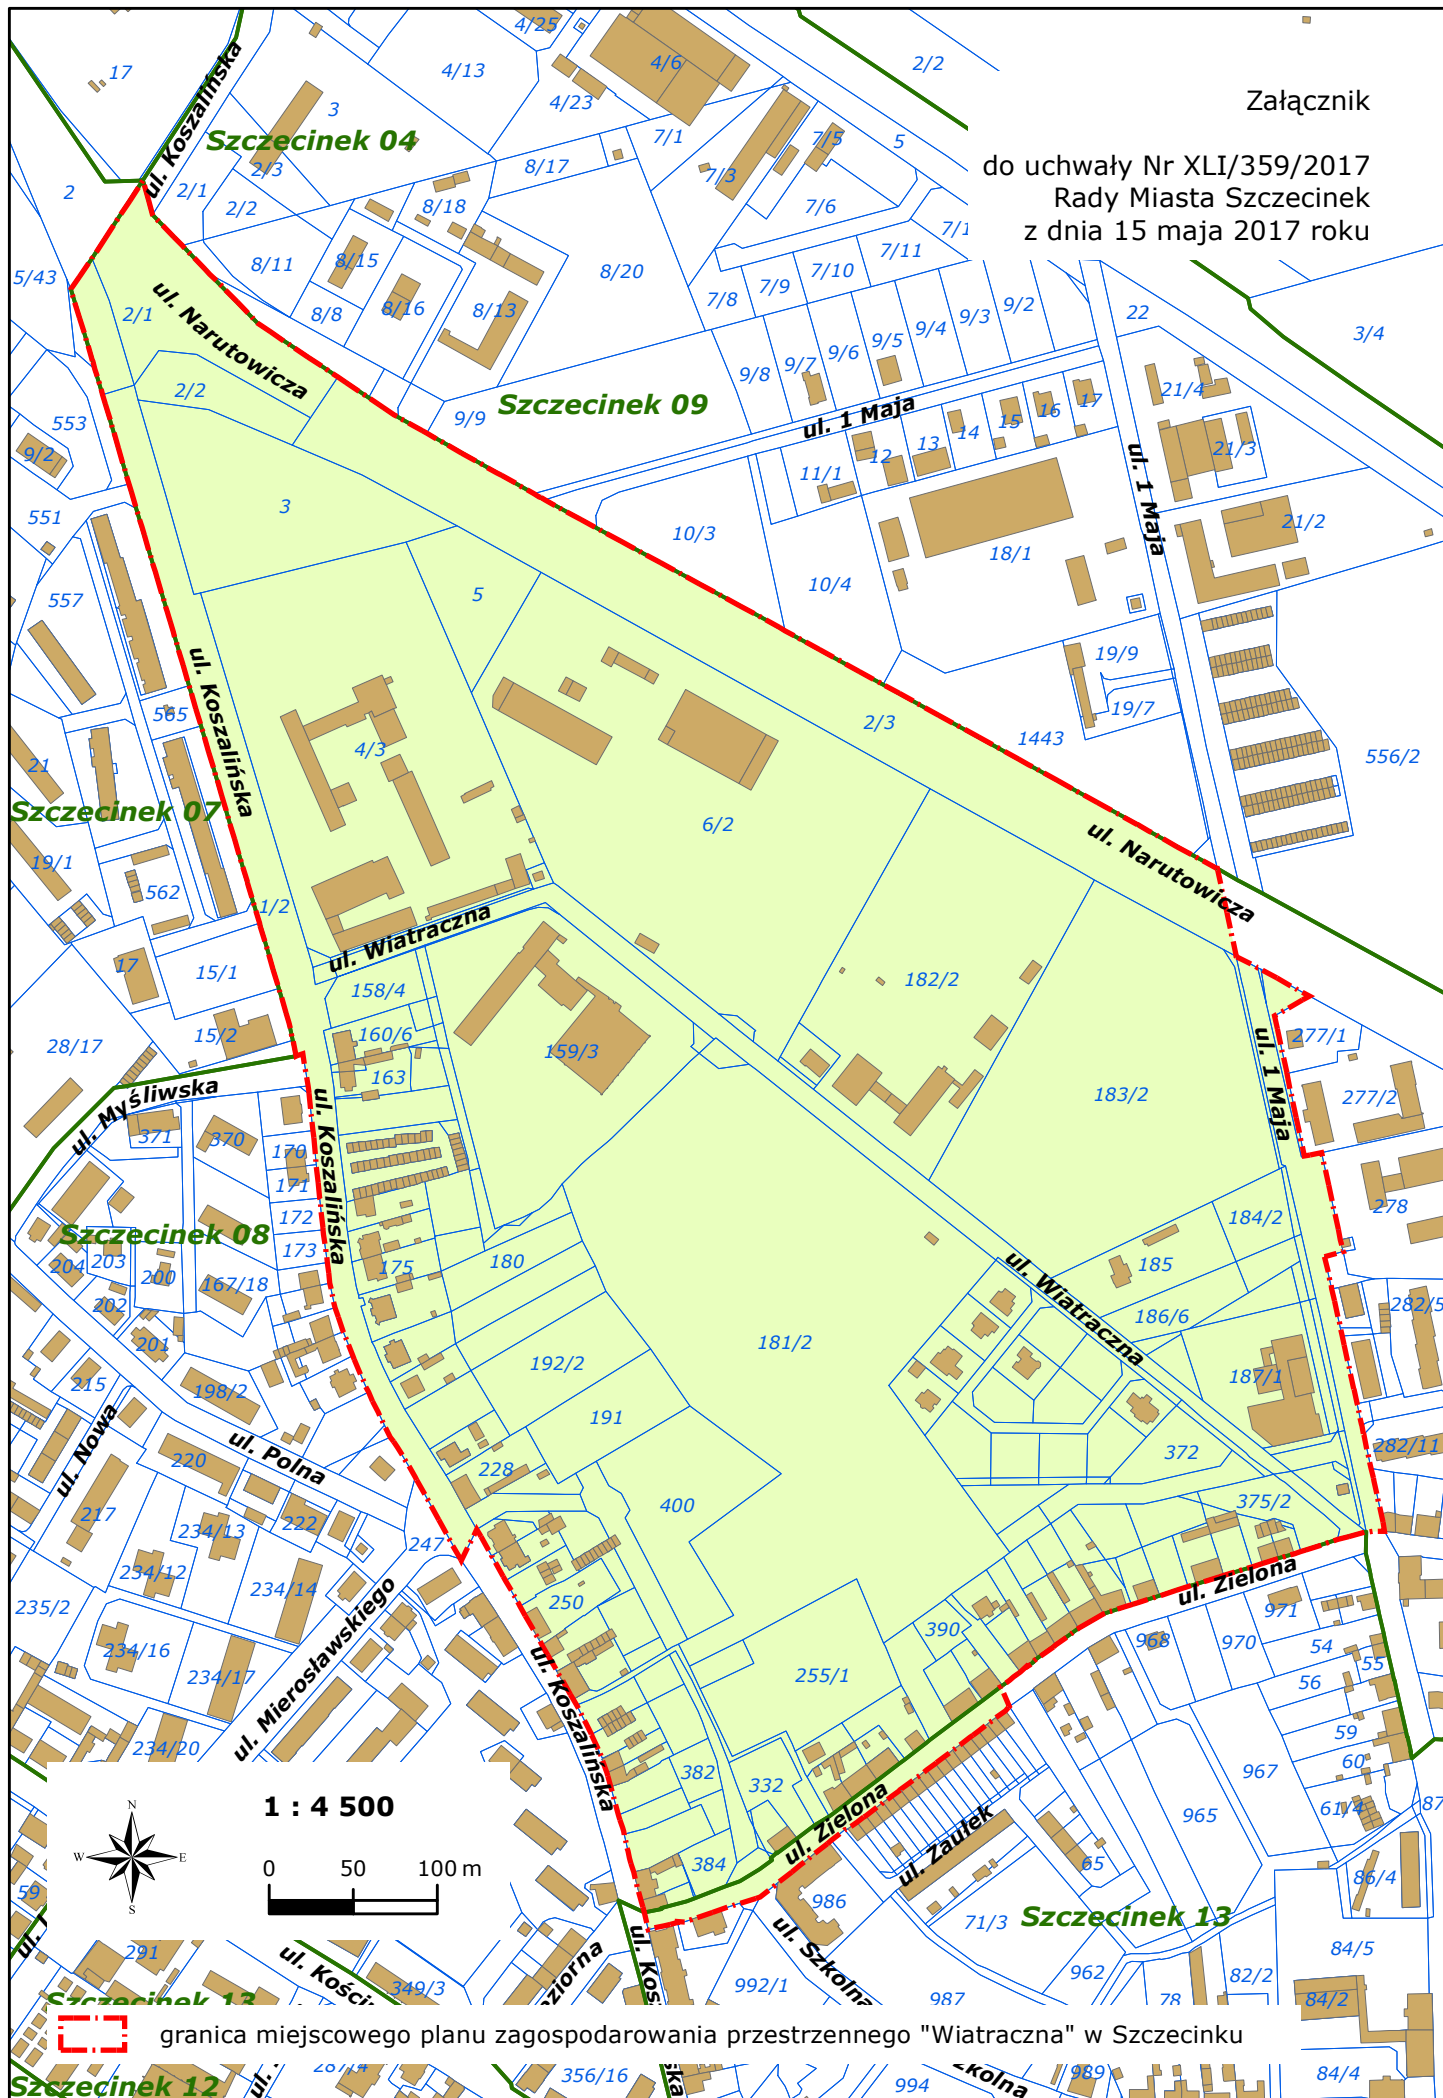

granica miejscowego planu zagospodarowania przestrzennego "Wiatraczna" w Szczecinku