


Załącznik nr 2

do uchwały Nr XXXVI/320/2017  
Rady Miasta Szczecinek  
z dnia 30 stycznia 2017 roku

4/4

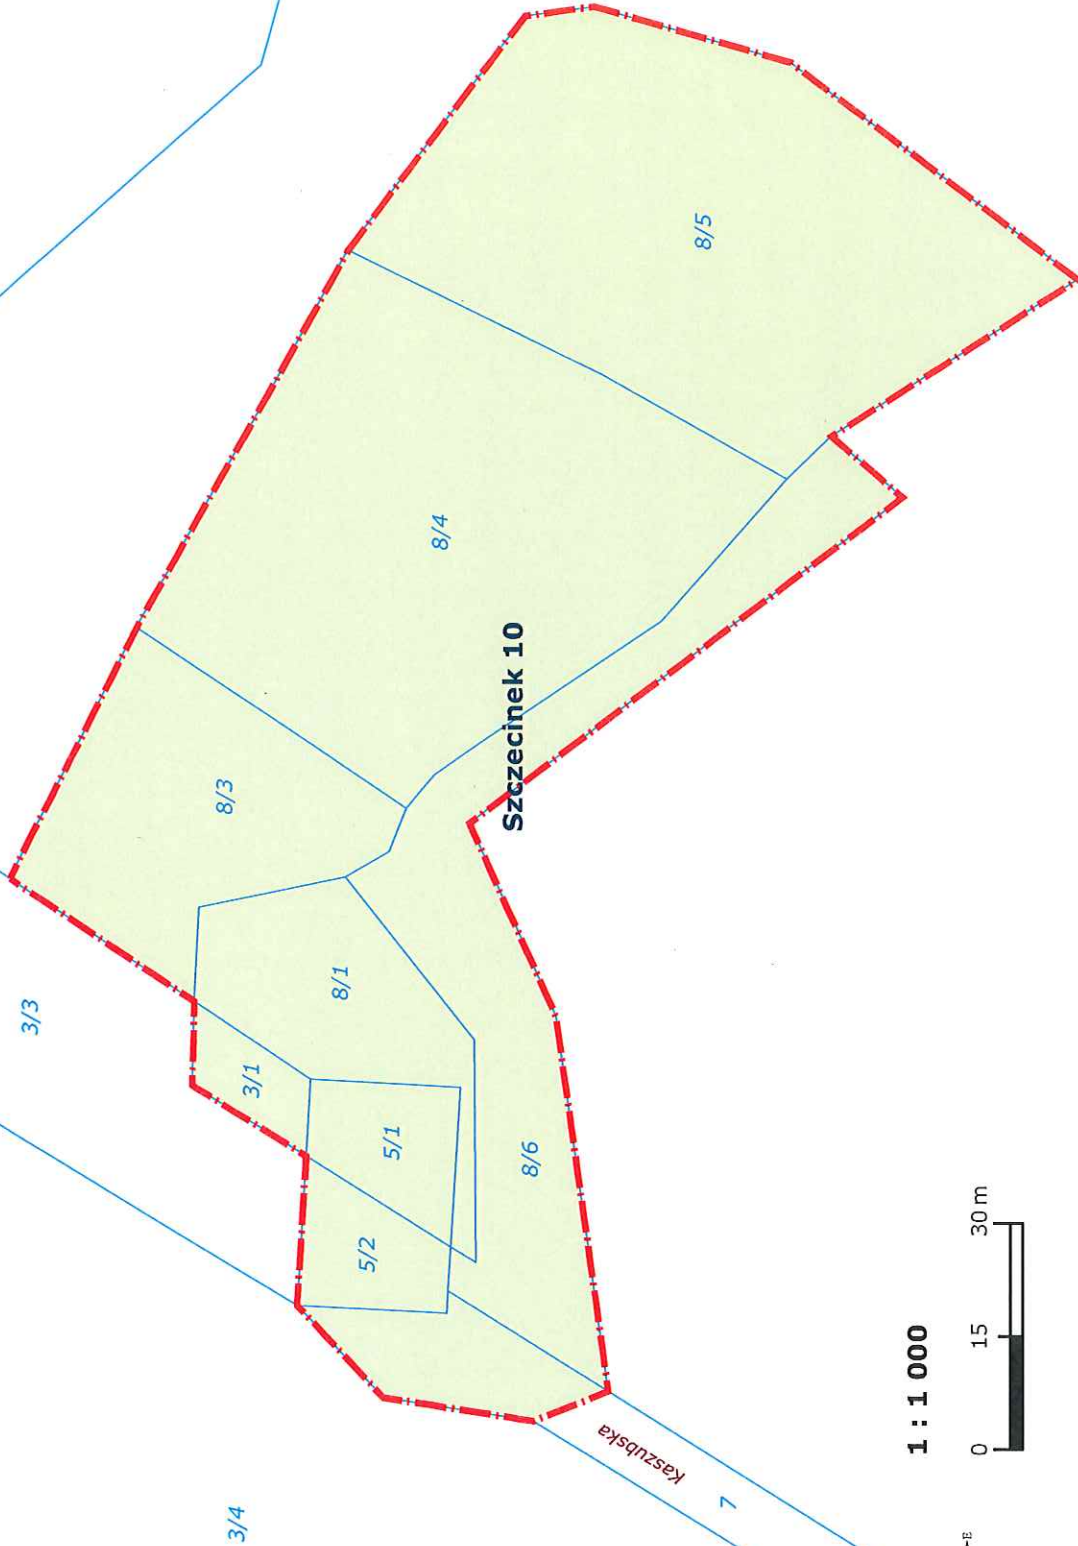

8/7

PRZEWODNICZĄCA  
RADA MIASTA  
*Katarzyna Jędrzej*

 granica obszaru nr 2 objętego miejscowym planem  
zagospodarowania przetrzeźnionego "Kaszubska-II" w Szczecinku