



MIEJSCOWY PLAN ZAGOSPODAROWANIA PRZESTRZENNEGO „POLNA-4” W SZCZECINKU

1 : 1 000


Załącznik Nr 1c
do uchwały Nr
Rady Miasta Szczecinek
z dnia

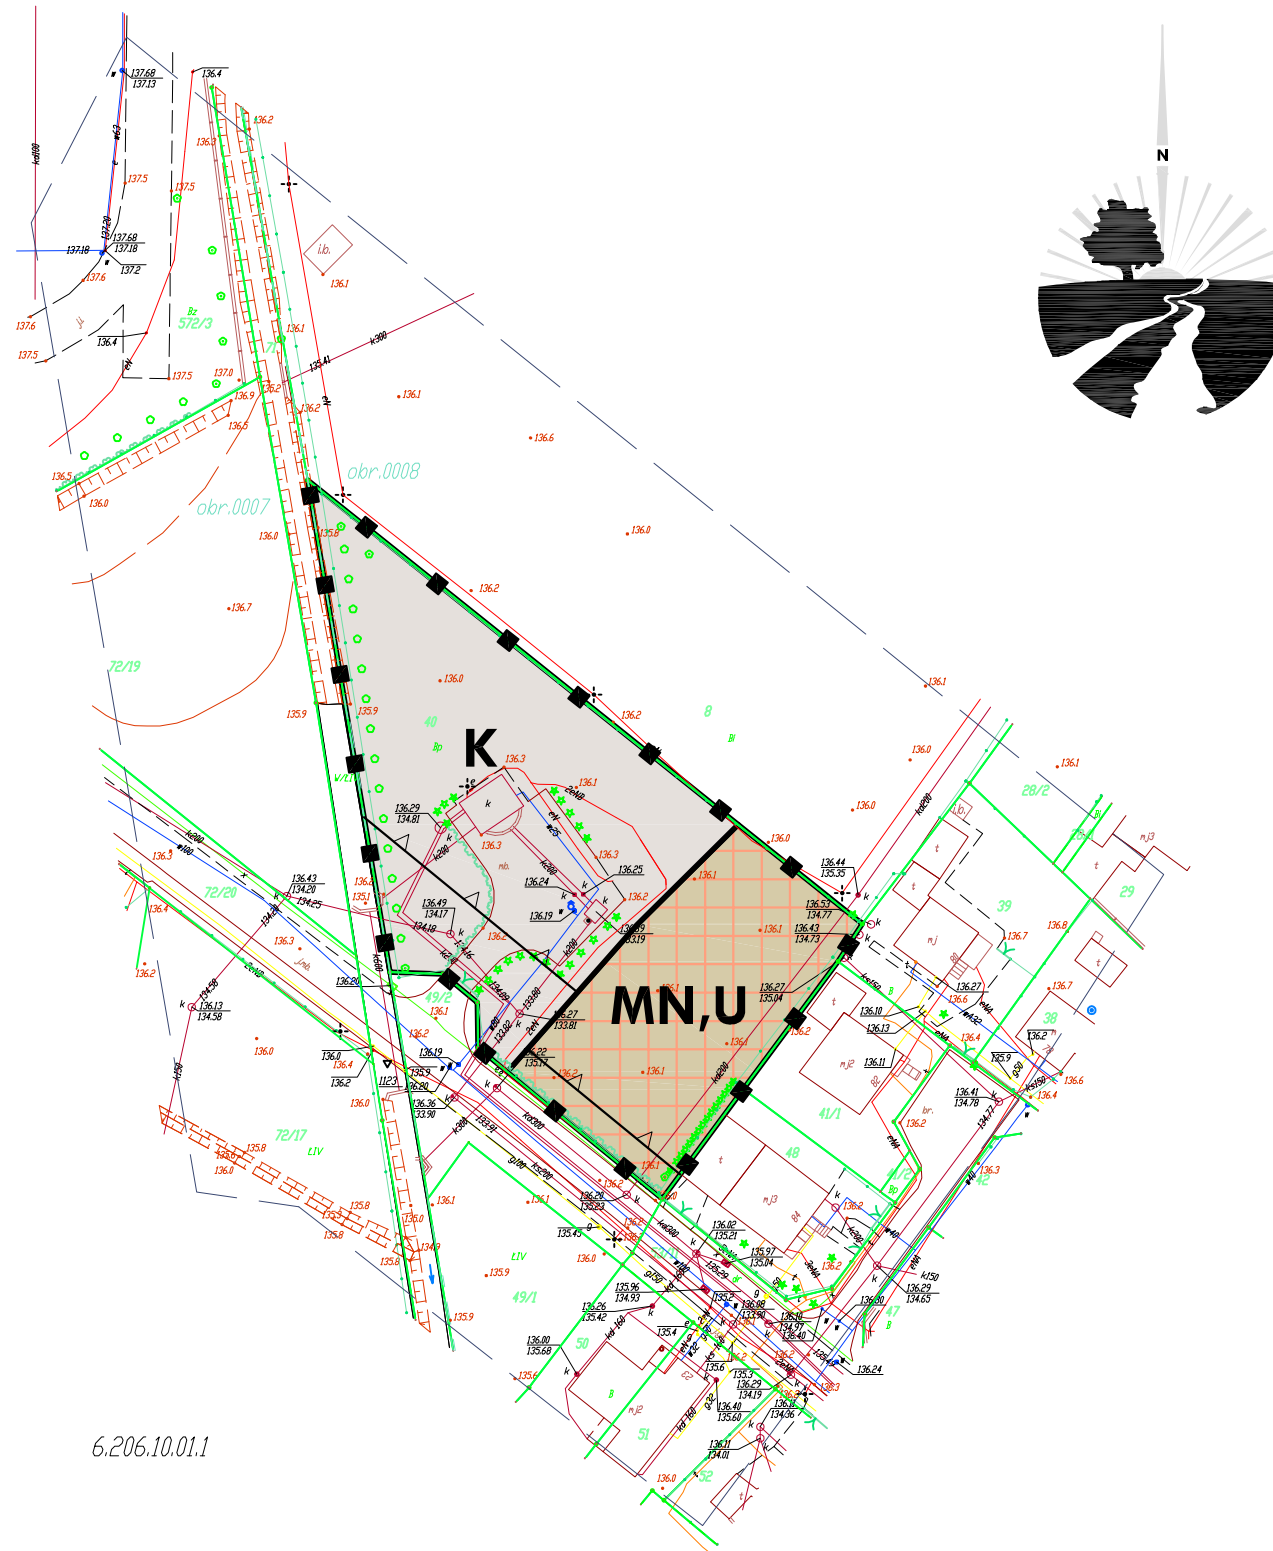


granica obszaru objętego planem

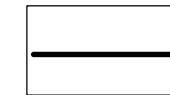

linie rozgraniczające tereny o różnym przeznaczeniu
lub różnych zasadach zagospodarowania

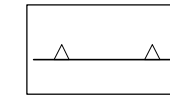


linie zabudowy nieprzekraczalne

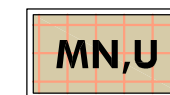

teren zabudowy mieszkaniowej jeno rodzinnej
i usługowej



teren infrastruktury technicznej - kanalizacja

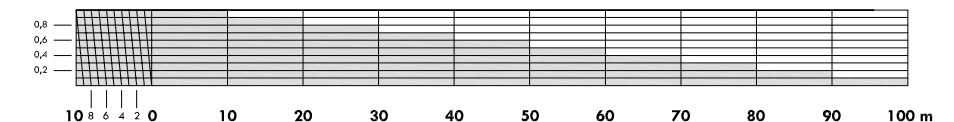

1 cm - 10 m

6.206.10.01.1