



do uchwały Nr XII/122/2019  
Rady Miasta Szczecinek  
z dnia 9 sierpnia 2019 roku

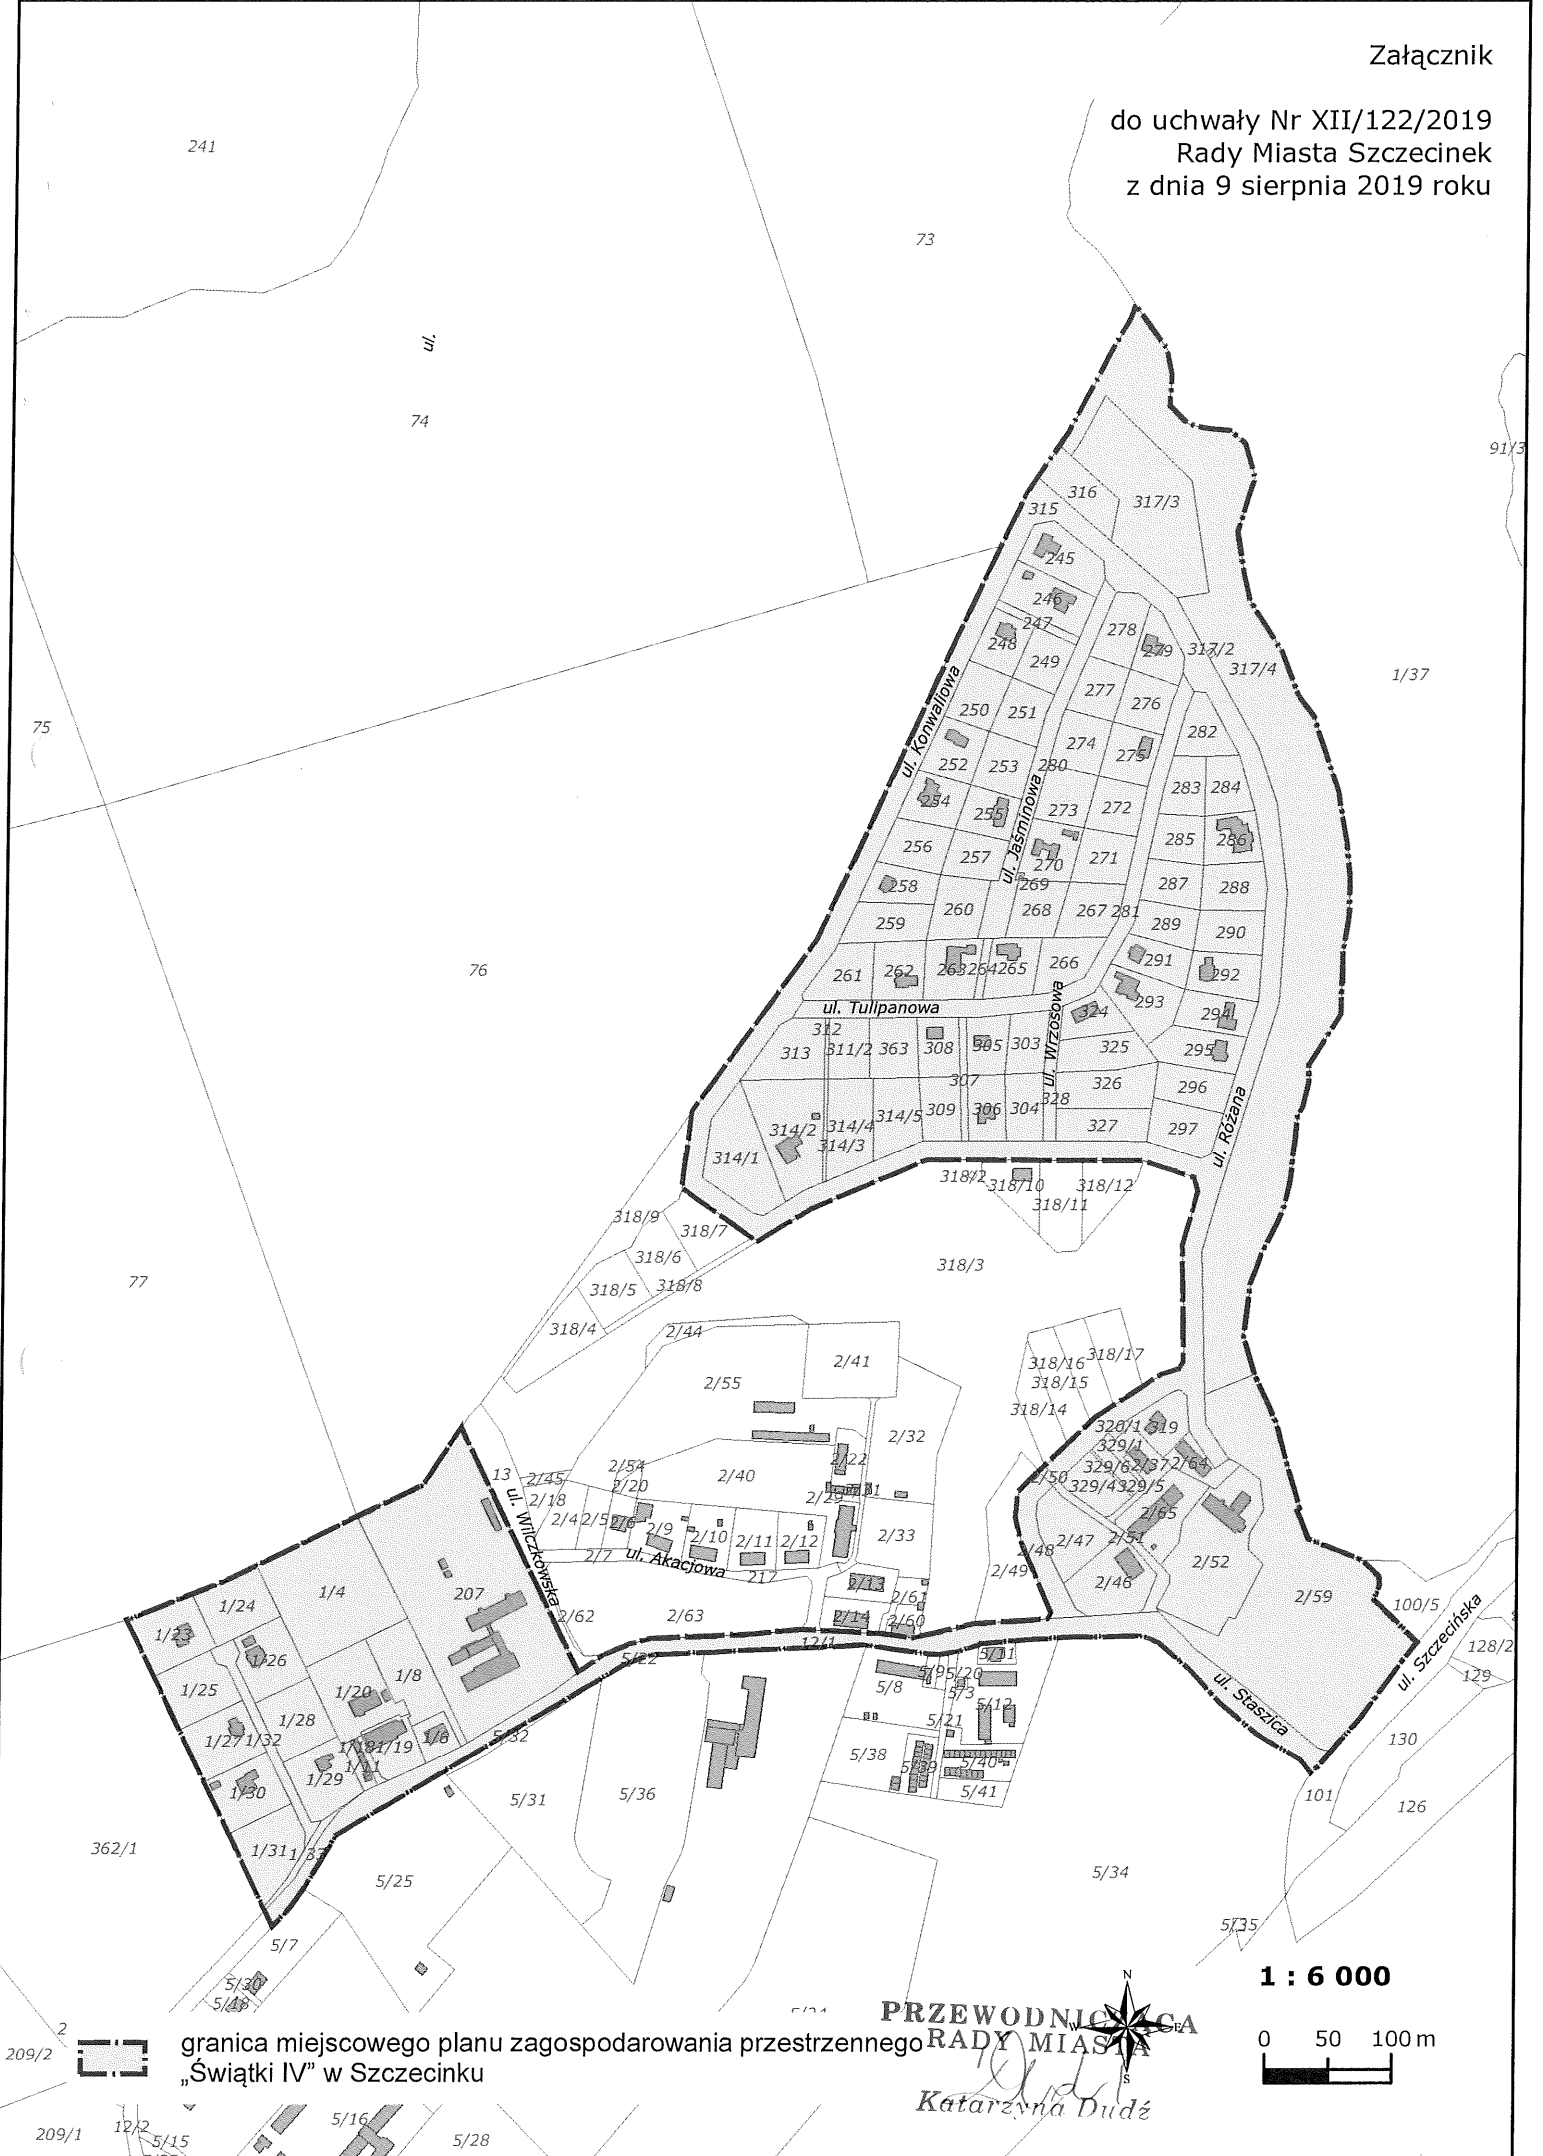

granica miejscowego planu zagospodarowania przestrzennego  
„Świątki IV” w Szczecinku

PRZEWODNICZĄCA RADA MIASTA

Katarzyna Dudź

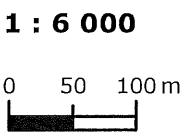

1 : 6 000