


Załącznik Nr 1

do uchwały Nr XXXI/271/2016
Rady Miasta Szczecinek
z dnia 17 października 2016 roku

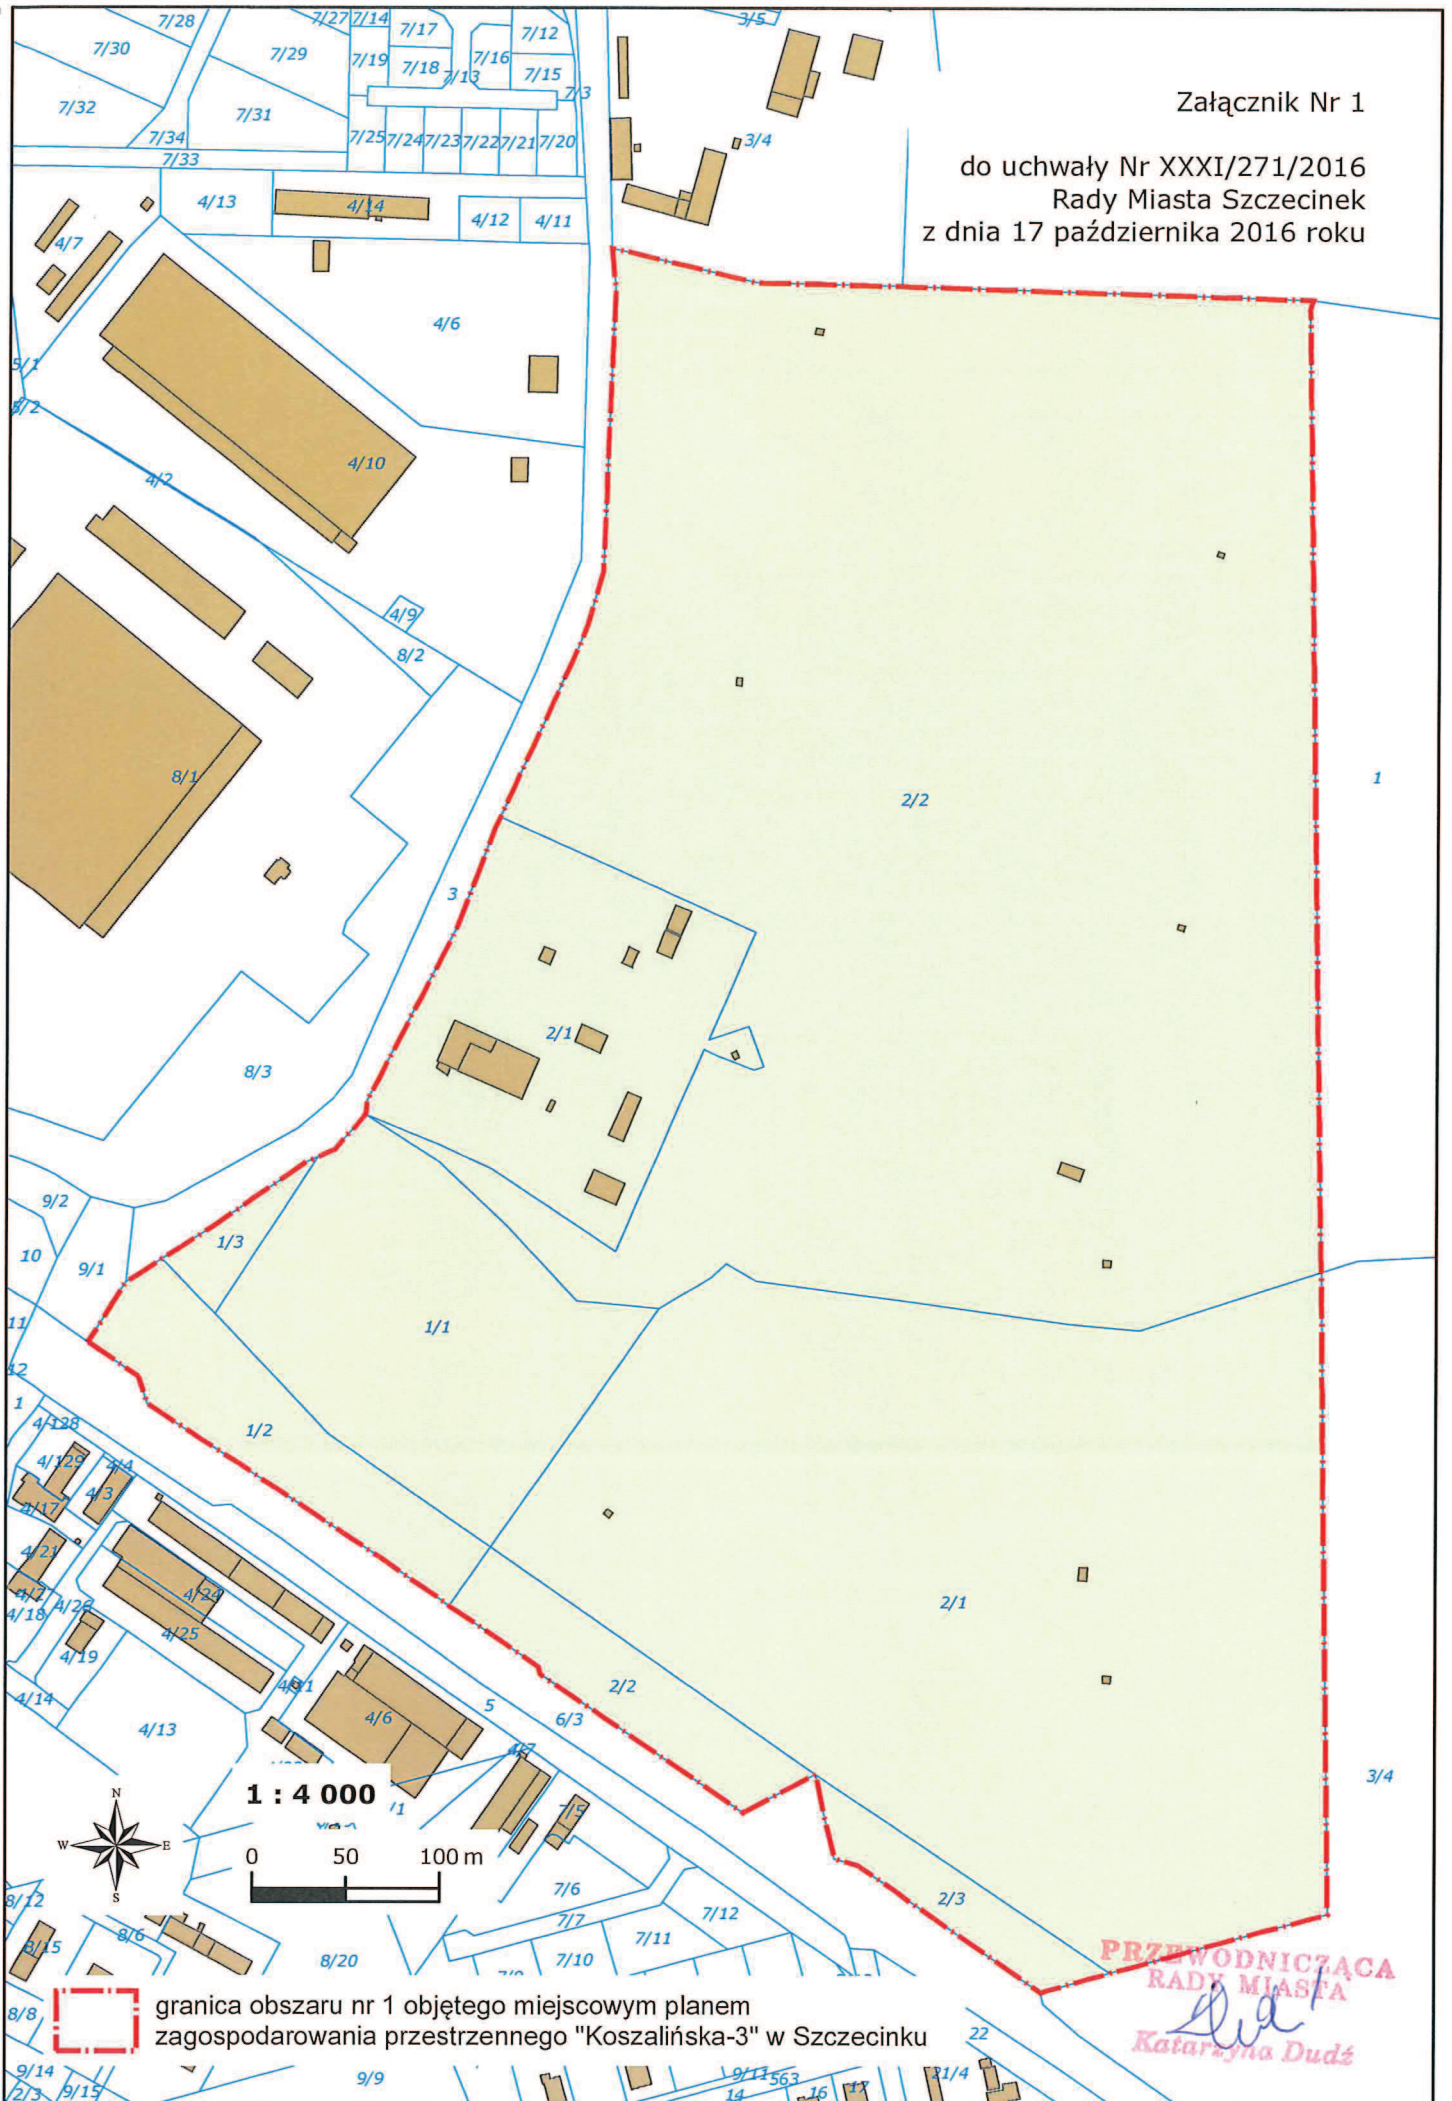

1 : 4 000
0 50 100 m
granica obszaru nr 1 objętego miejscowym planem zagospodarowania przestrzennego "Koszalińska-3" w Szczecinku

PRZEWODNICZĄCA
RADA MIASTA
Katarzyna Dudź
Katarzyna Dudź