


Załącznik Nr 2

do uchwały Nr XXXI/271/2016
Rady Miasta Szczecinek
z dnia 17 października 2016 roku

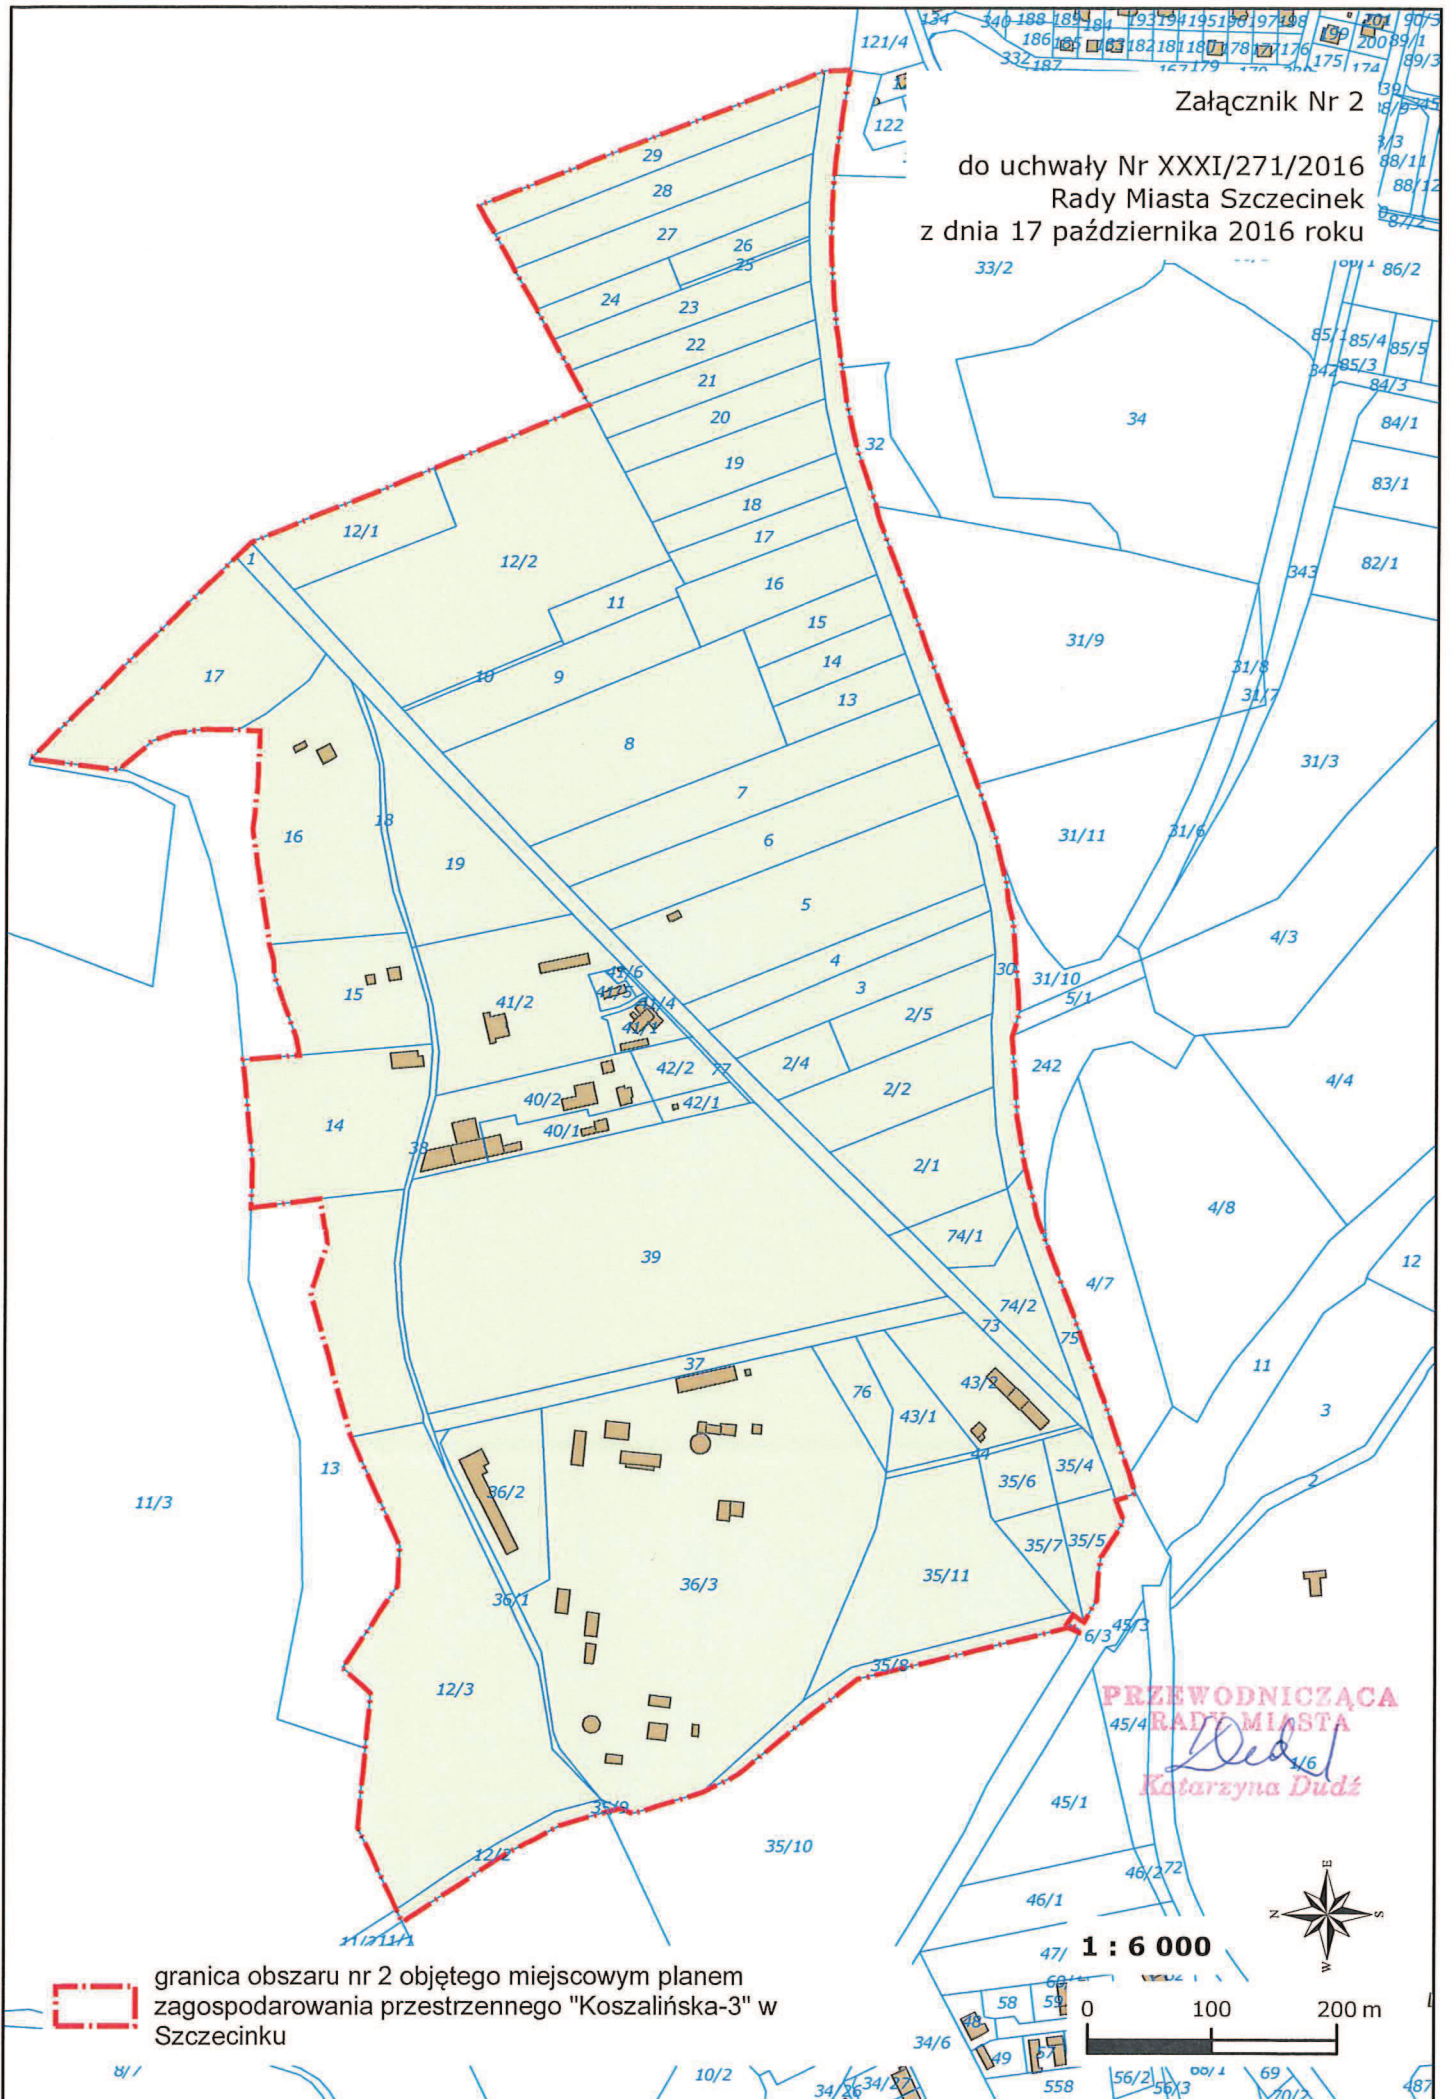

granica obszaru nr 2 objętego miejscowym planem zagospodarowania przestrzennego "Koszalińska-3" w Szczecinku

1 : 6 0 0 0

0 100 200 m

