


Załącznik

do uchwały Nr XVII/145/2015
Rady Miasta Szczecinek
z dnia 16 listopada 2015 r.

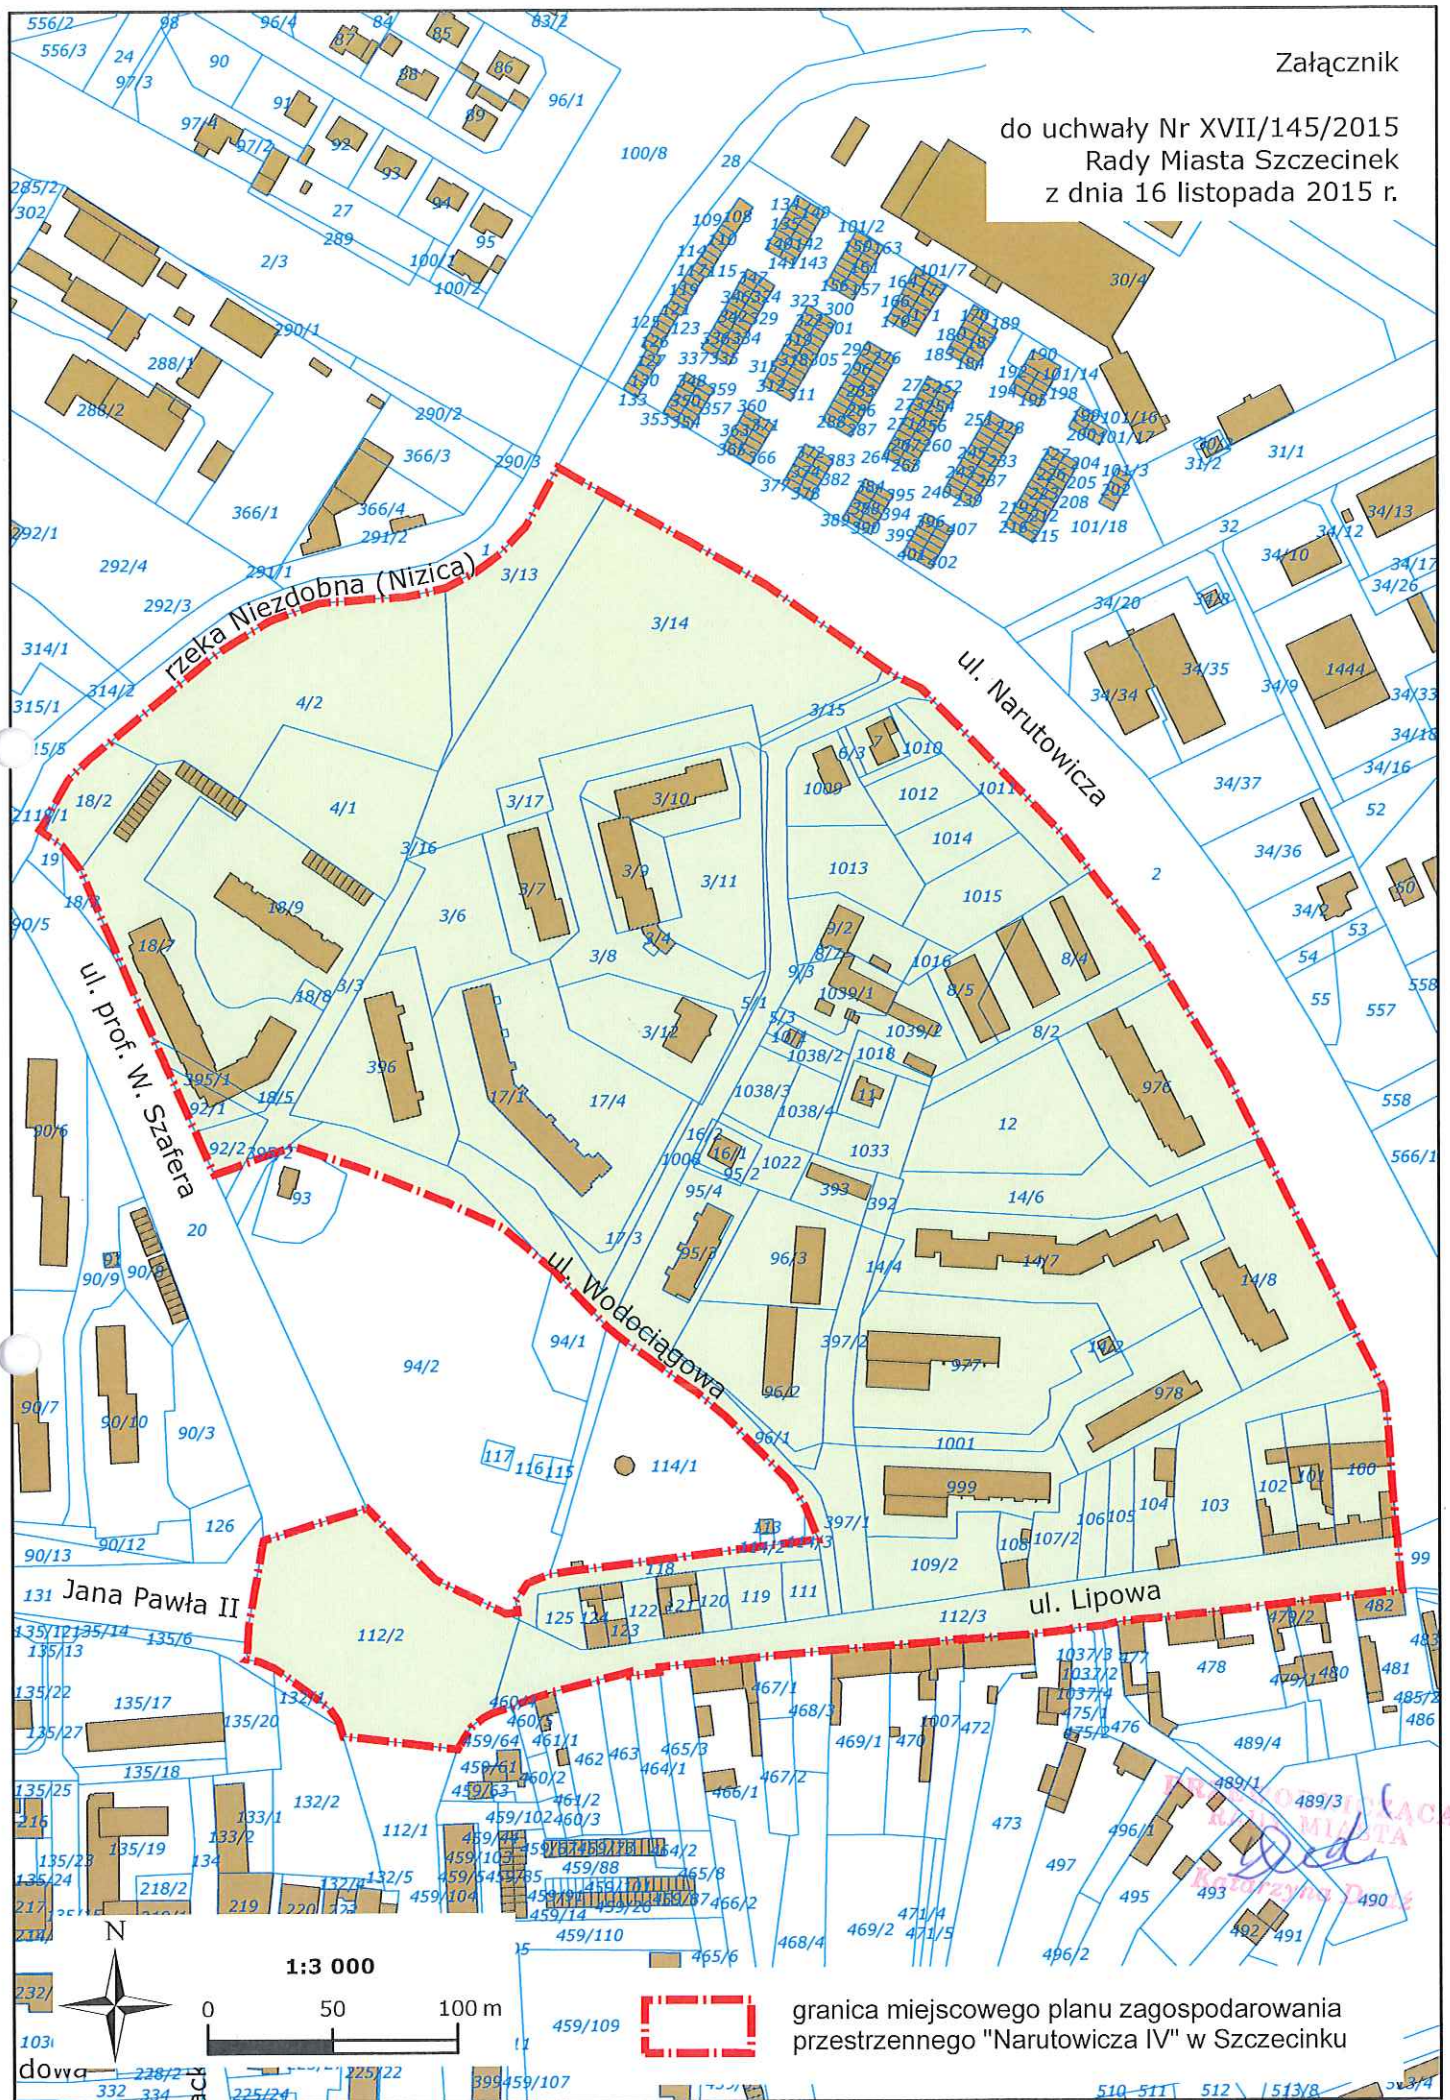

granica miejscowego planu zagospodarowania przestrzennego "Narutowicza IV" w Szczecinku