

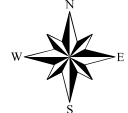


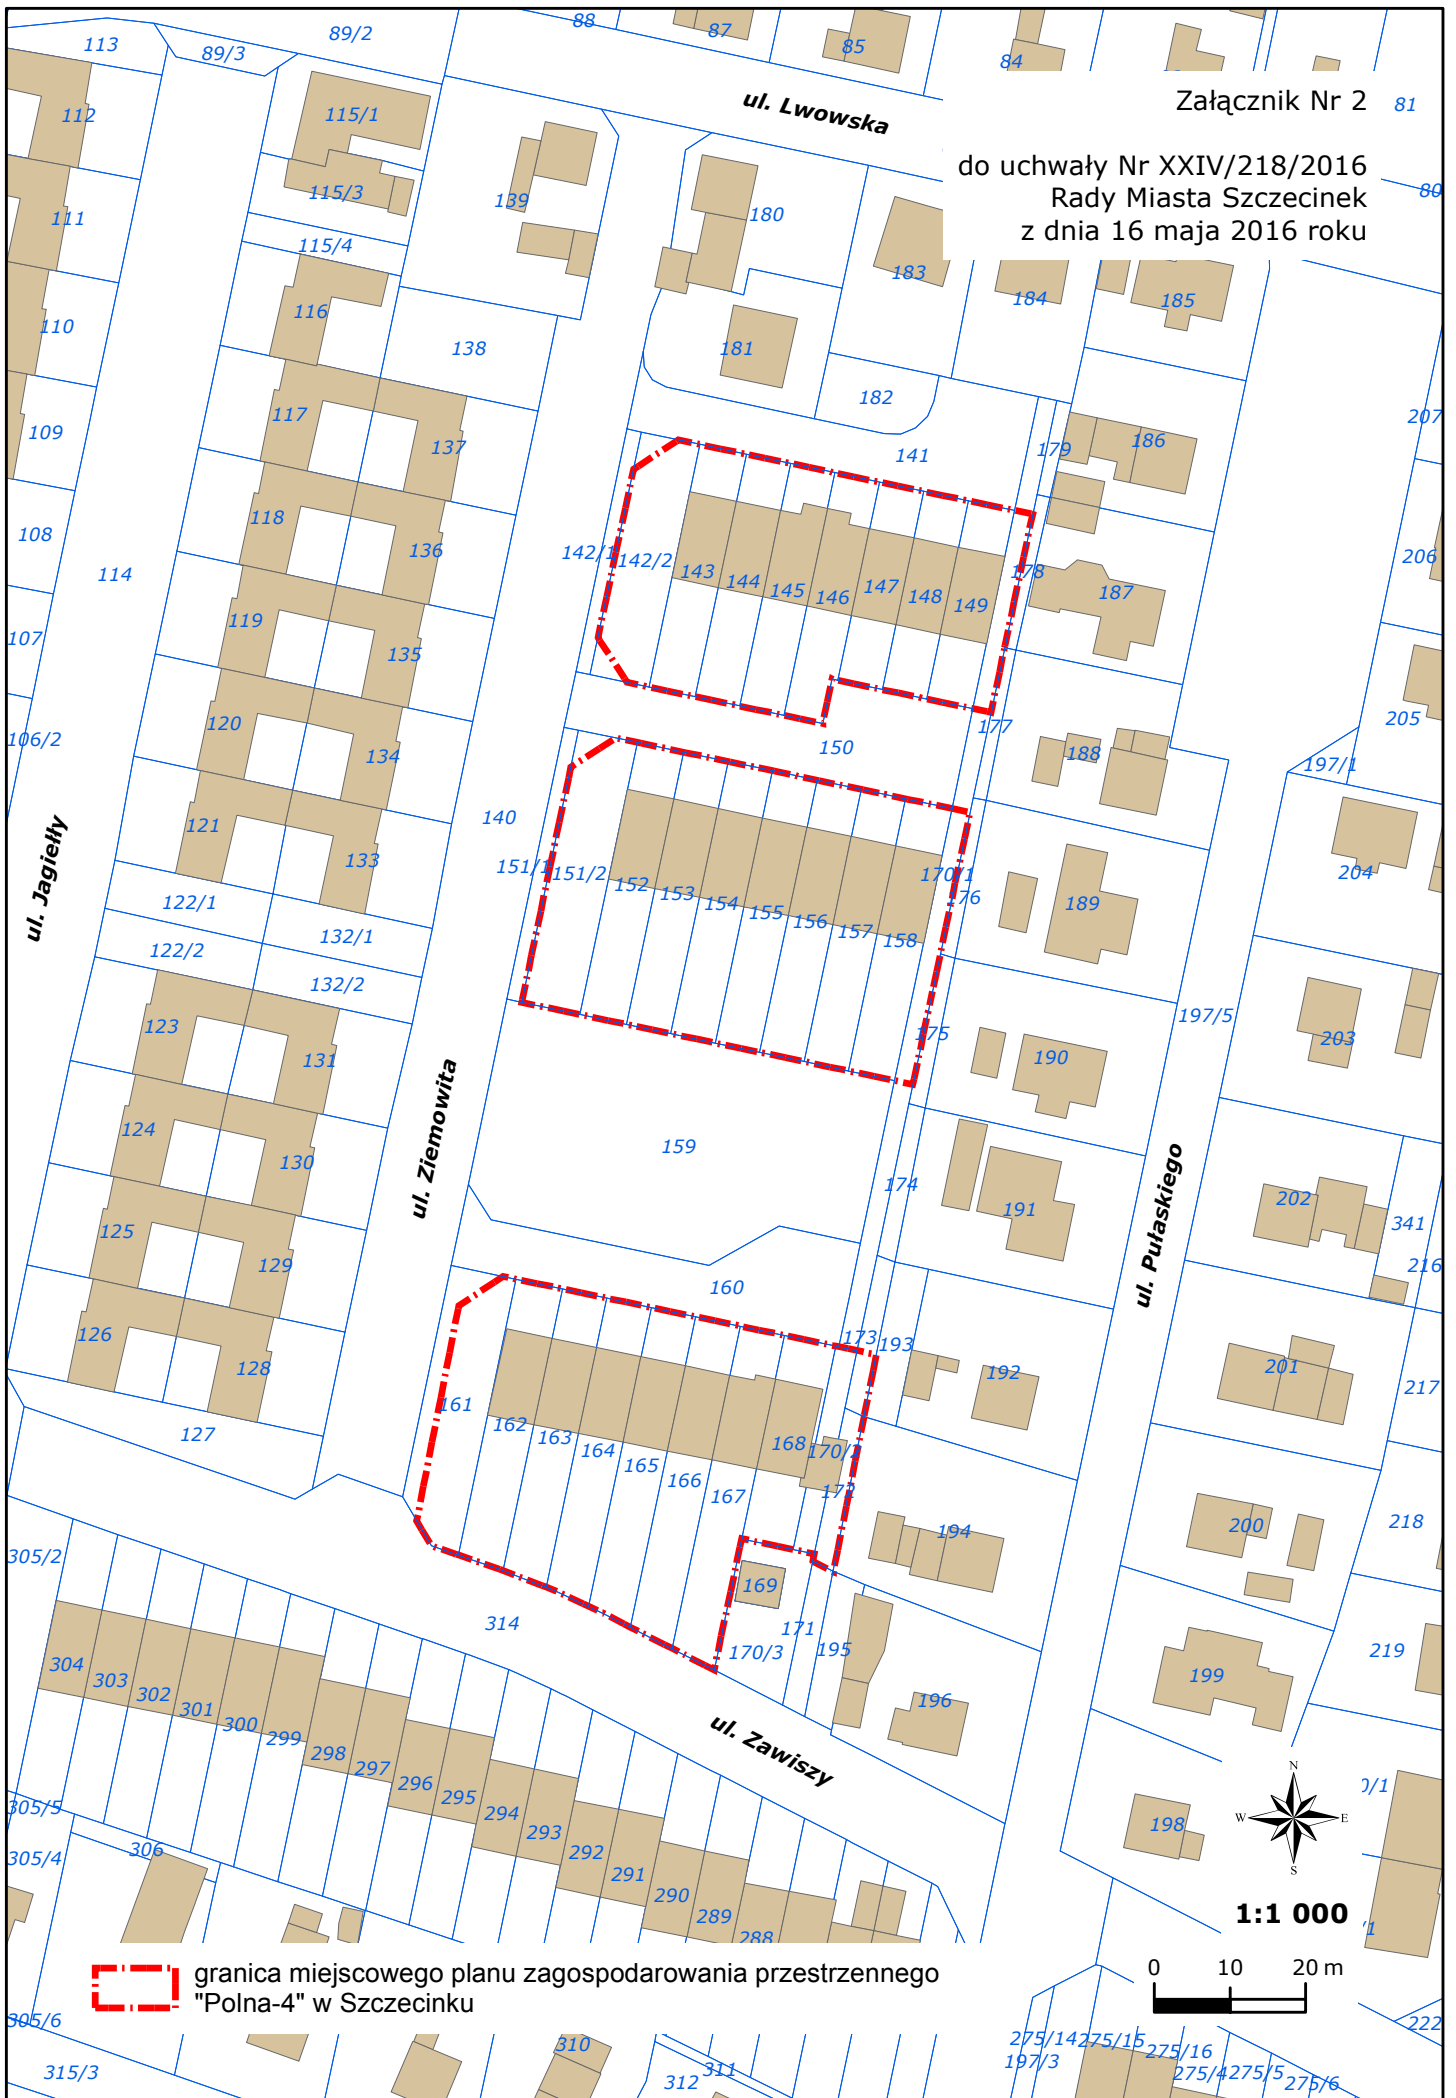


do uchwały Nr XXIV/218/2016  
Rady Miasta Szczecinek  
z dnia 16 maja 2016 roku



 granica miejscowego planu zagospodarowania przestrzennego "Polna-4" w Szczecinku



1:1 000

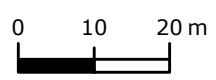

Załącznik Nr 3

do uchwały Nr XXIV/218/2016  
Rady Miasta Szczecinek  
z dnia 16 maja 2016 roku

572/3

8

10

27

26

53/11

28/2

28/1

29

30

31

53/4

72/8

72/15

72/16

71

40

ul. Derdowskiego

49

39

41/1

38

37

41/2

48

42

47

50

51

52

53/11

46

45

244

65

66

54


156/1

156/2

granica miejscowego planu zagospodarowania przestrzennego  
"Polna-4" w Szczecinku



1:1 000

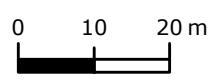

92

67

63/1

55

93

69

68/2