

Projekt zagospodarowania – Przebudowa ul. Jasnej w Szczecinku


LEGENDA:

NAMIERZCHNIA CHODNIKA DO PRZEbudOWY

NAMIERZCHNIA ZAZDÓW DO PRZEbudOWY

KRAWĘŻNIK +5 CM DO WMIANY

SCIEK PRZYKRAWĘŻNIKOWY

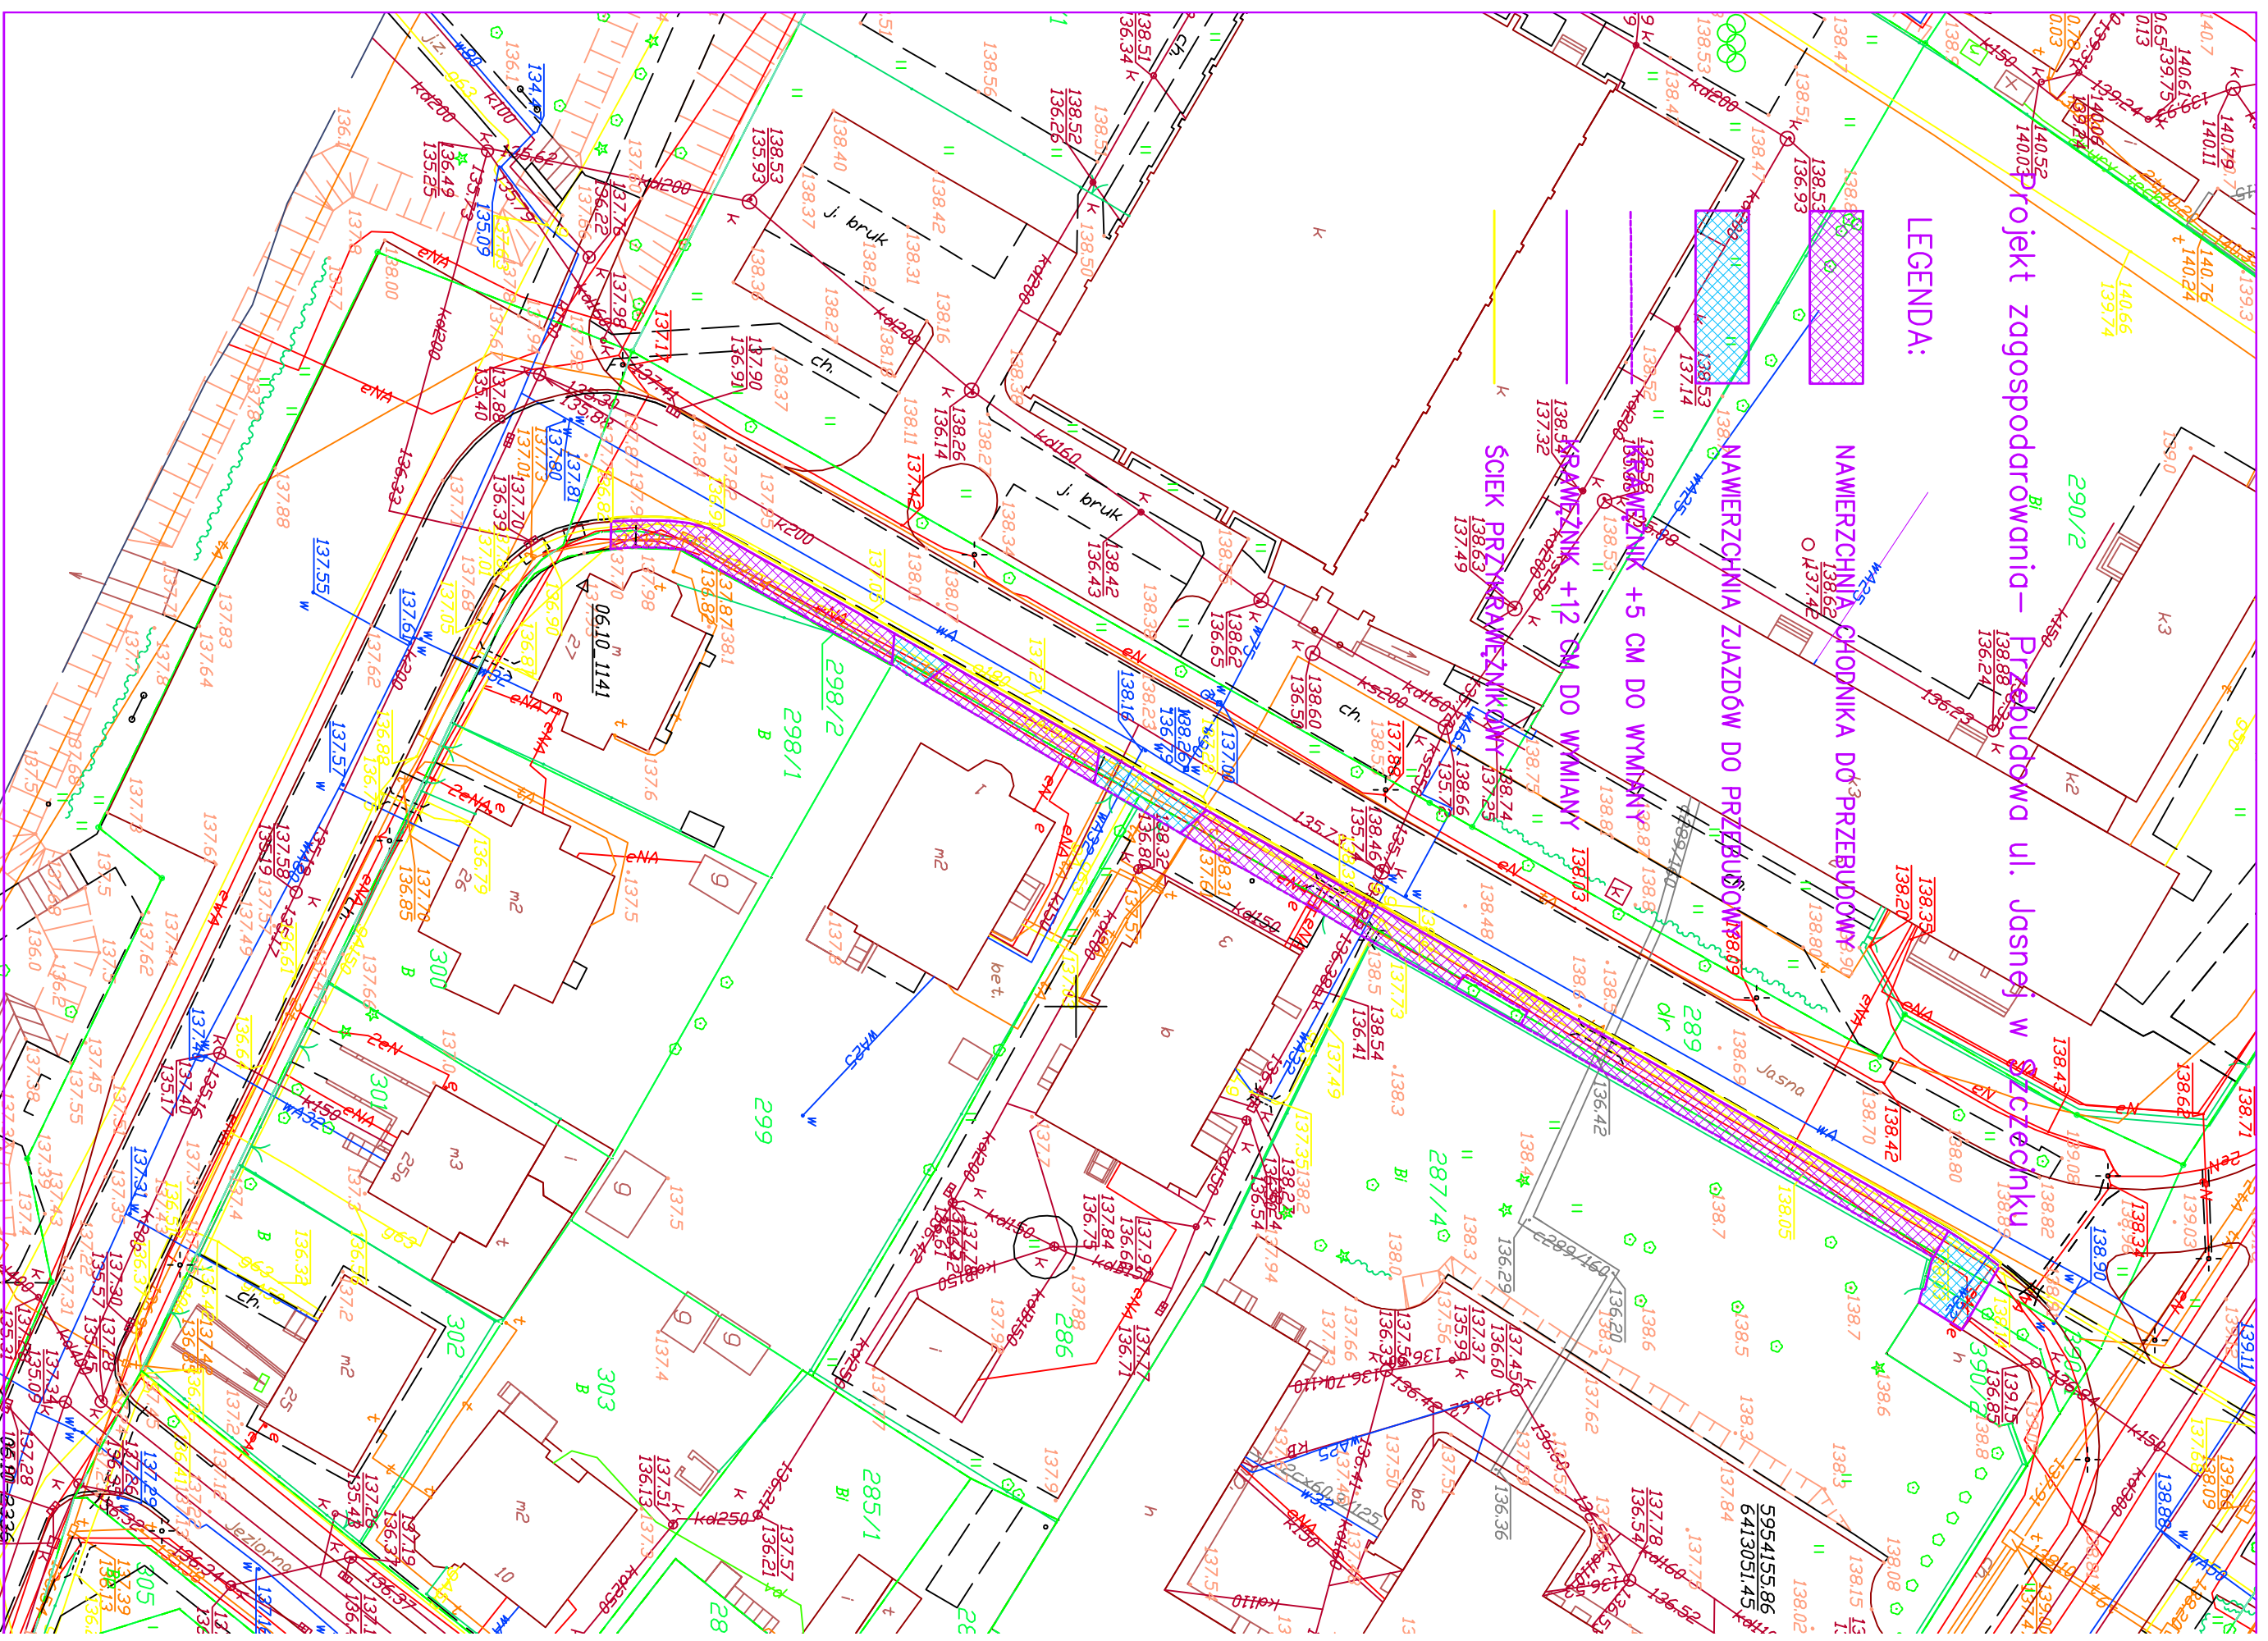

5954155.86  
6413051.45