


**PRZEBUDOWA DRUGI POŁĘGAJĄCA NA
BUDOWIE ZATOKI PARKINGOWYCH NA
TERENIE DZIAŁEK NR 531, OBR. 07
SZCZECINEK - rys. M2
SKALA 1:500**

4/3
T

**PRZEBUDOWA DROGI POLEGAJĄCA NA
BUDOWIE ZATOK PARKINGOWYCH NA
TERENIE DZIAŁEK NR 531, 536 OBR. 07
SZCZECINEK - rys. nr 3
SKALA 1:500**

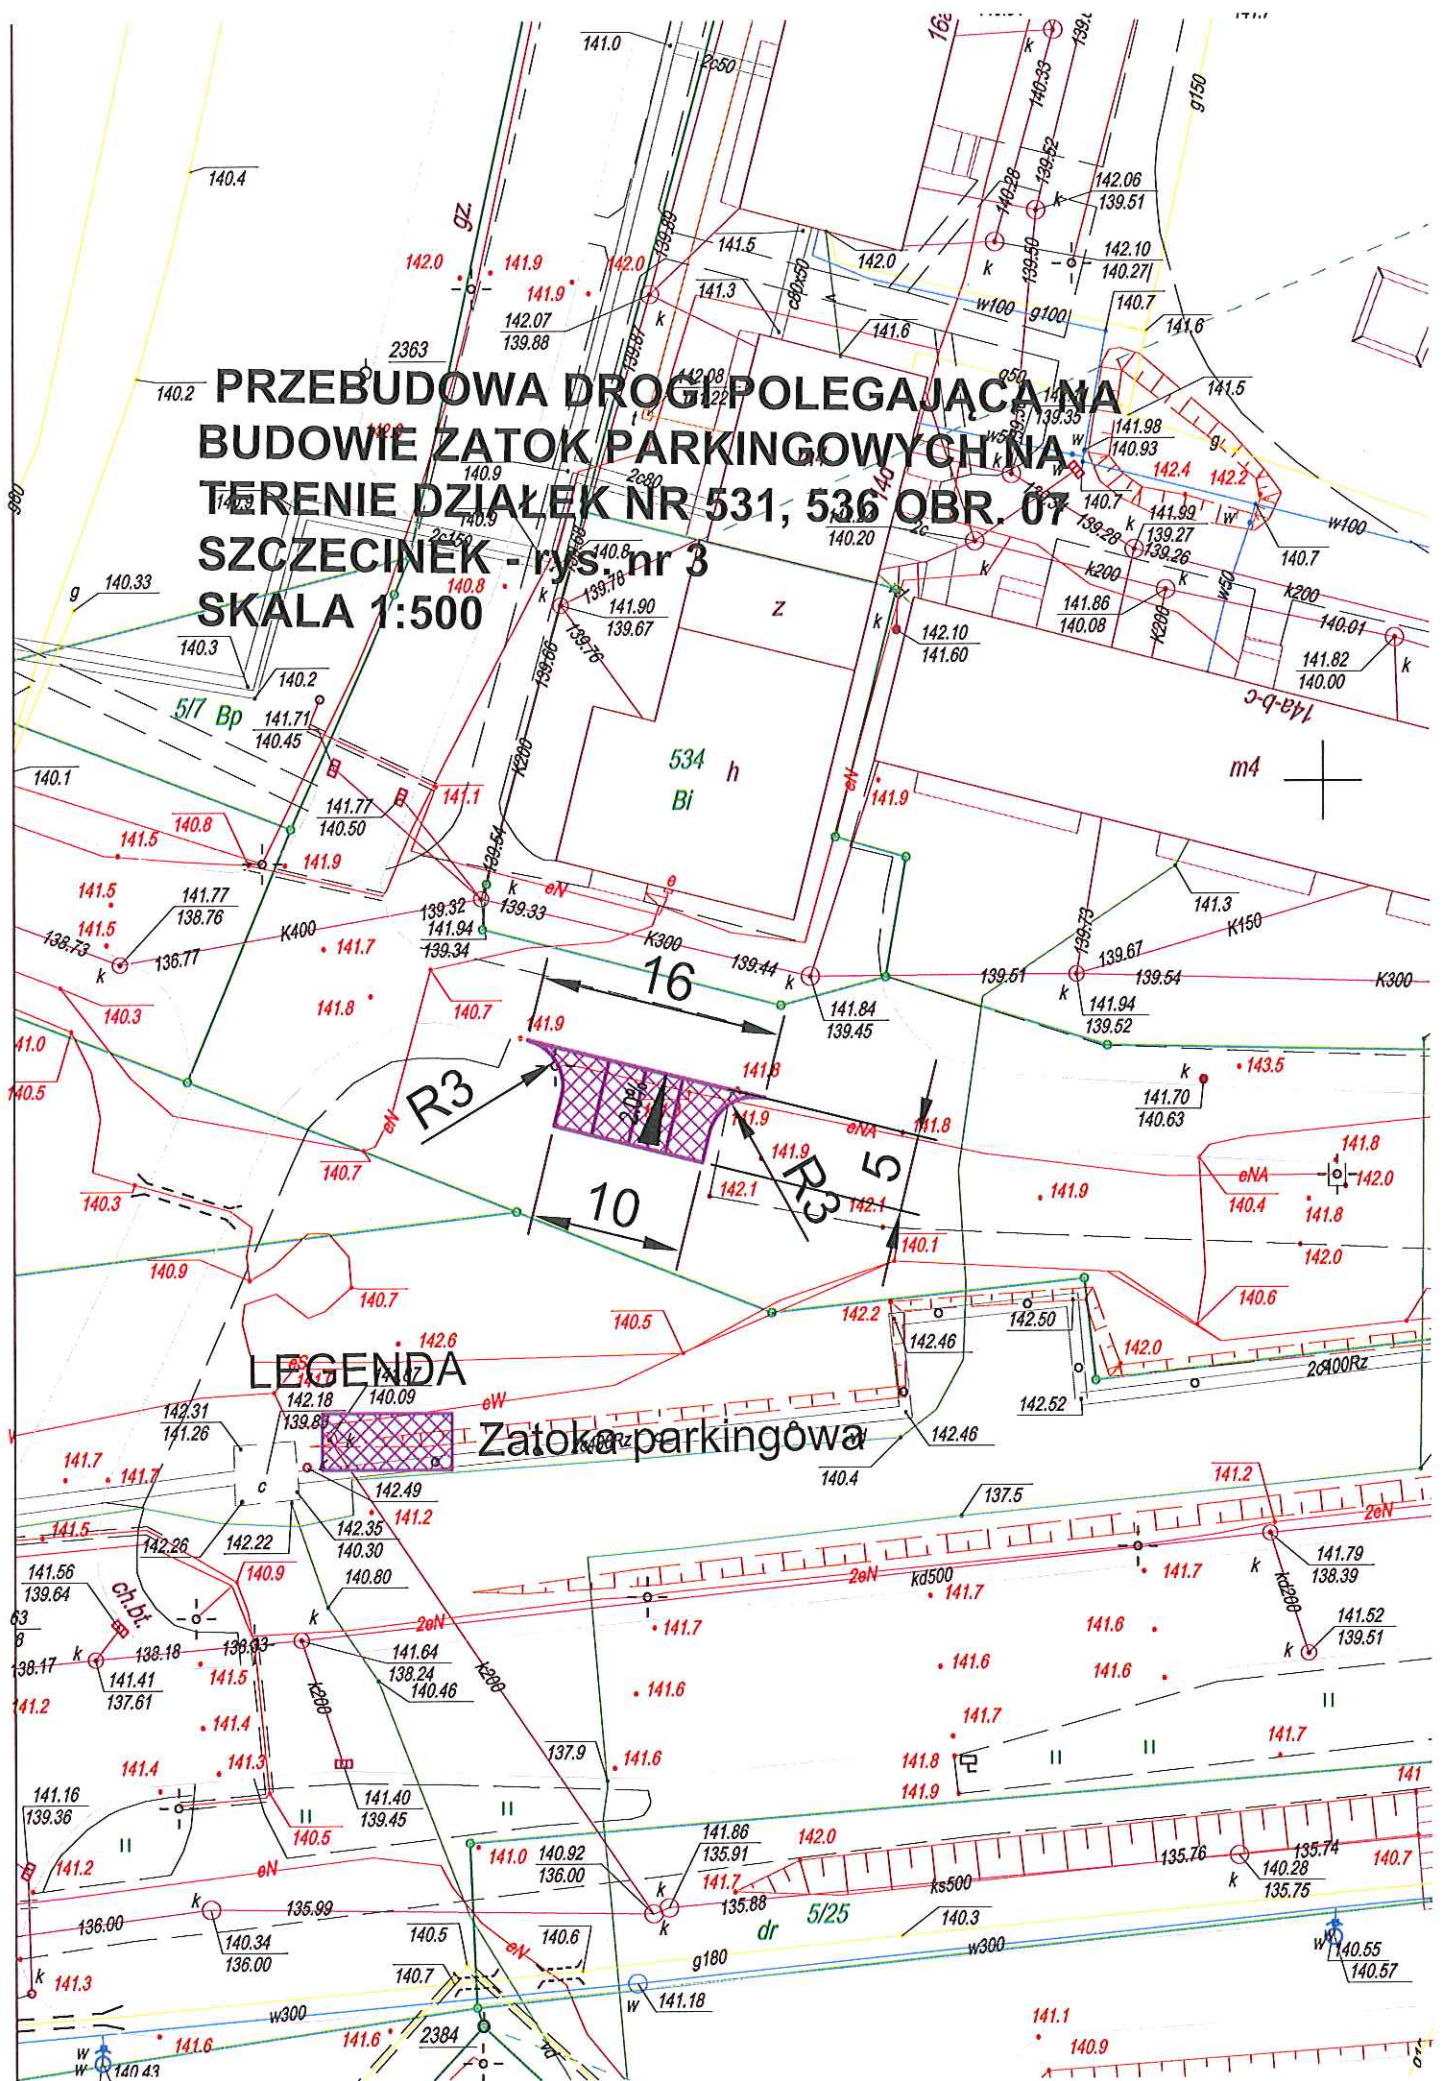

LEGENDA


 Zatoka parkingowa

**PRZEBUDOWA DRÓGI POLEGAJĄCA NA
BUDOWIE ZATOK PARKINGOWYCH NA
TERENIE DZIAŁEK NR 531, 536 OBR. 07
SZCZĘCINEK - rys. nr 4
SKALA 1:500**

LEGENDA

Zatoka parkingowa

Kołbrzeska dr

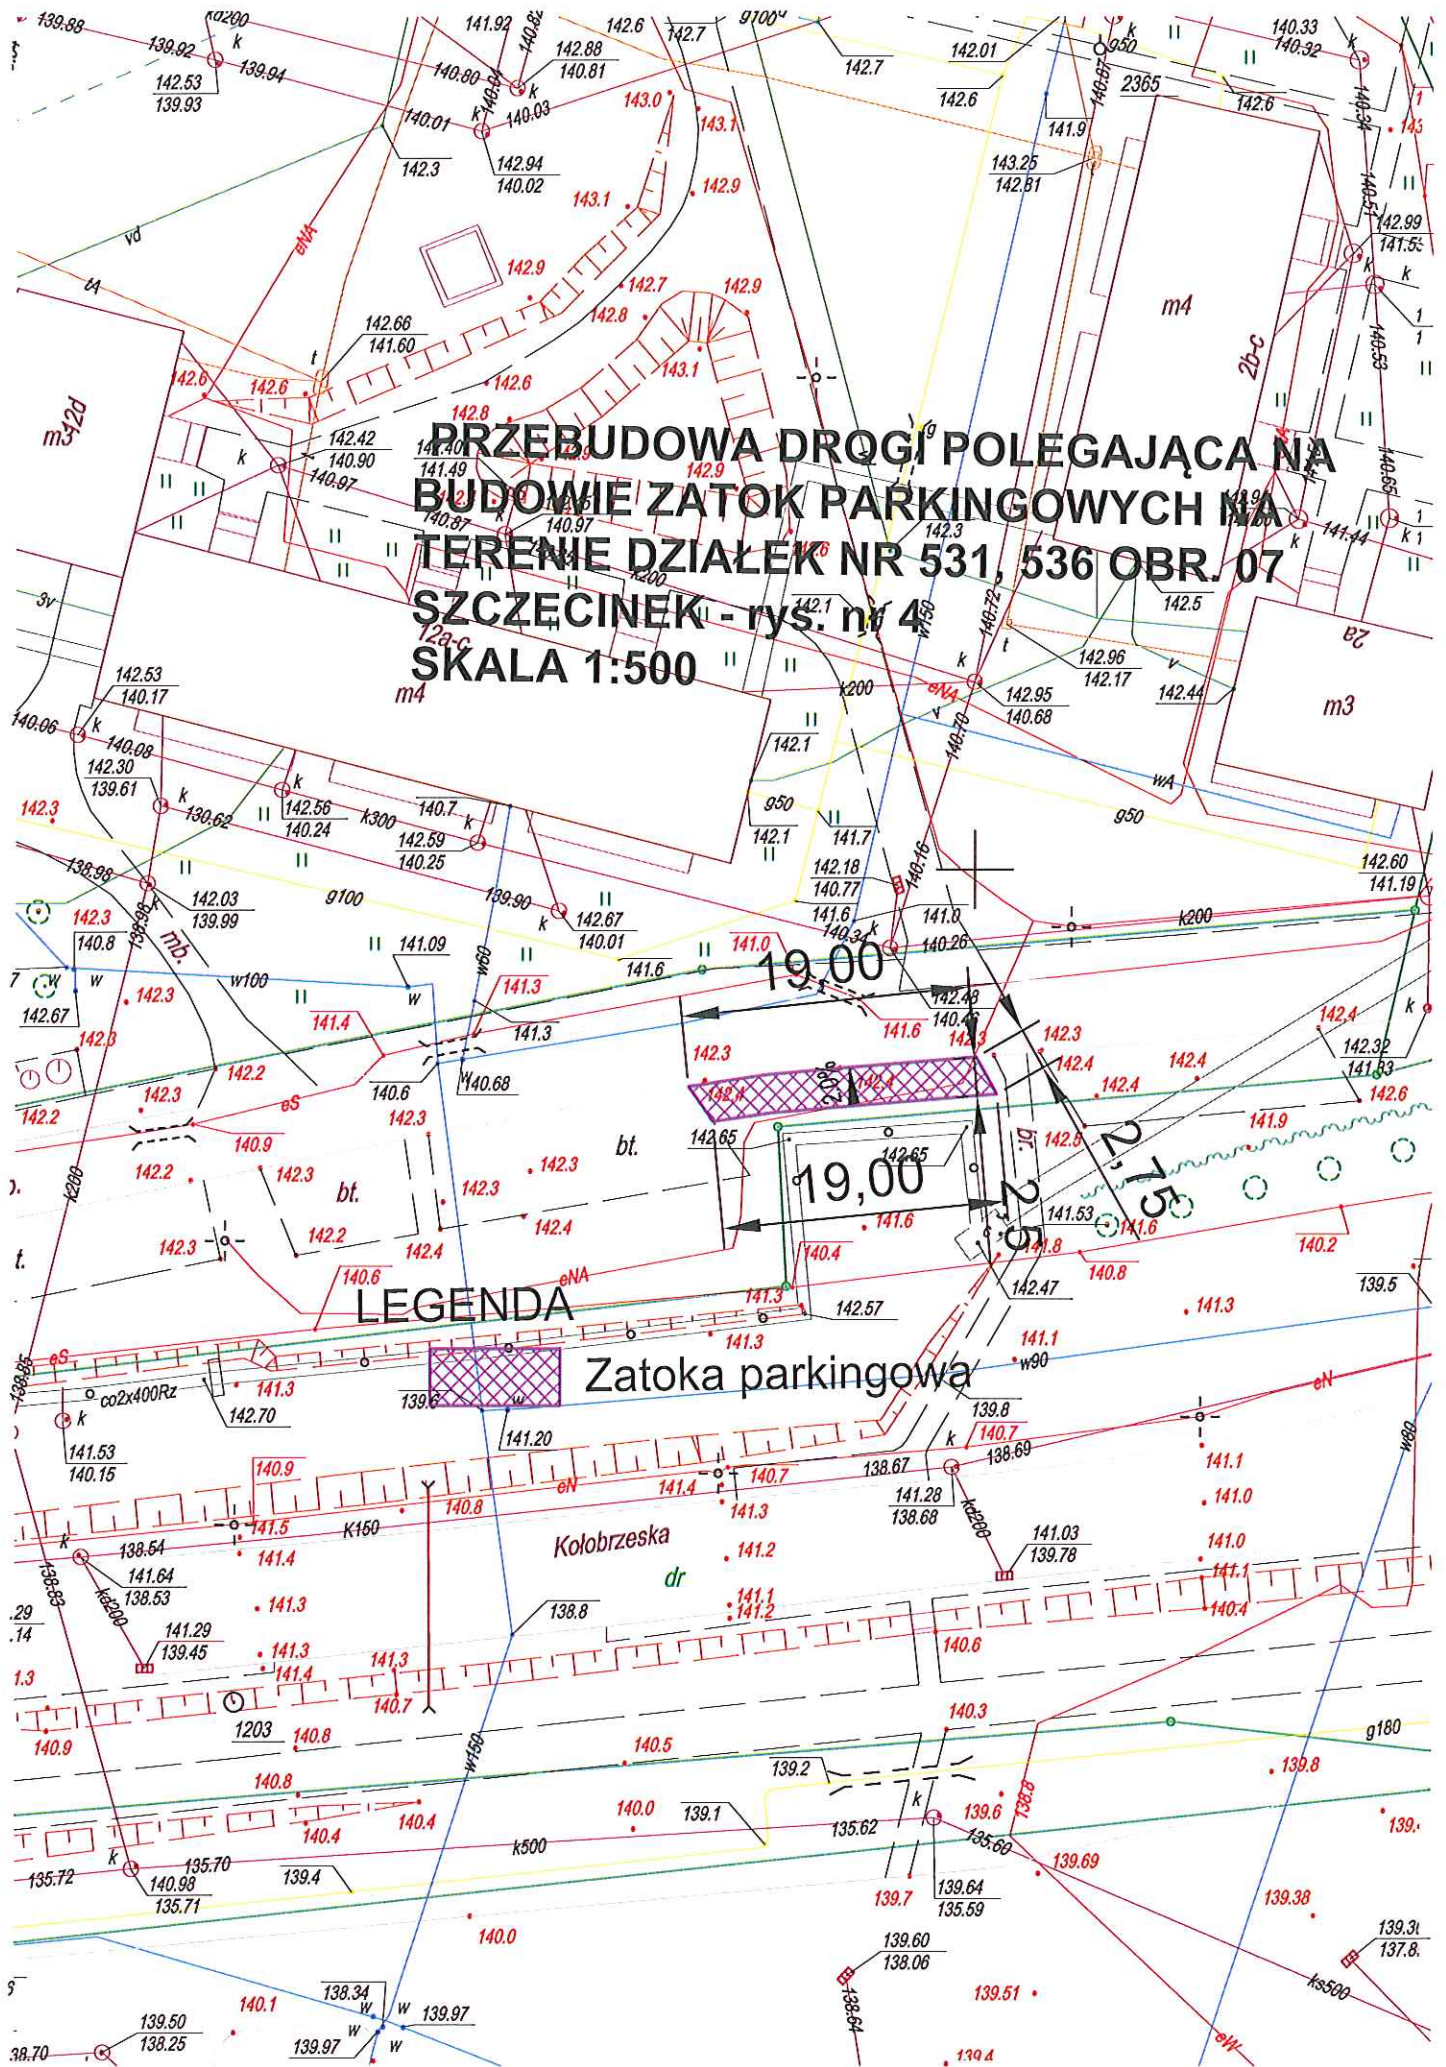


**BUDOWA PARKINGU NA TERENIE
DZIAŁKI NR 535 OBR. 07 SZCZECINEK -**

**rys. nr 5
SKALA 1:500**


LEGENDA

 **Parking**
m4

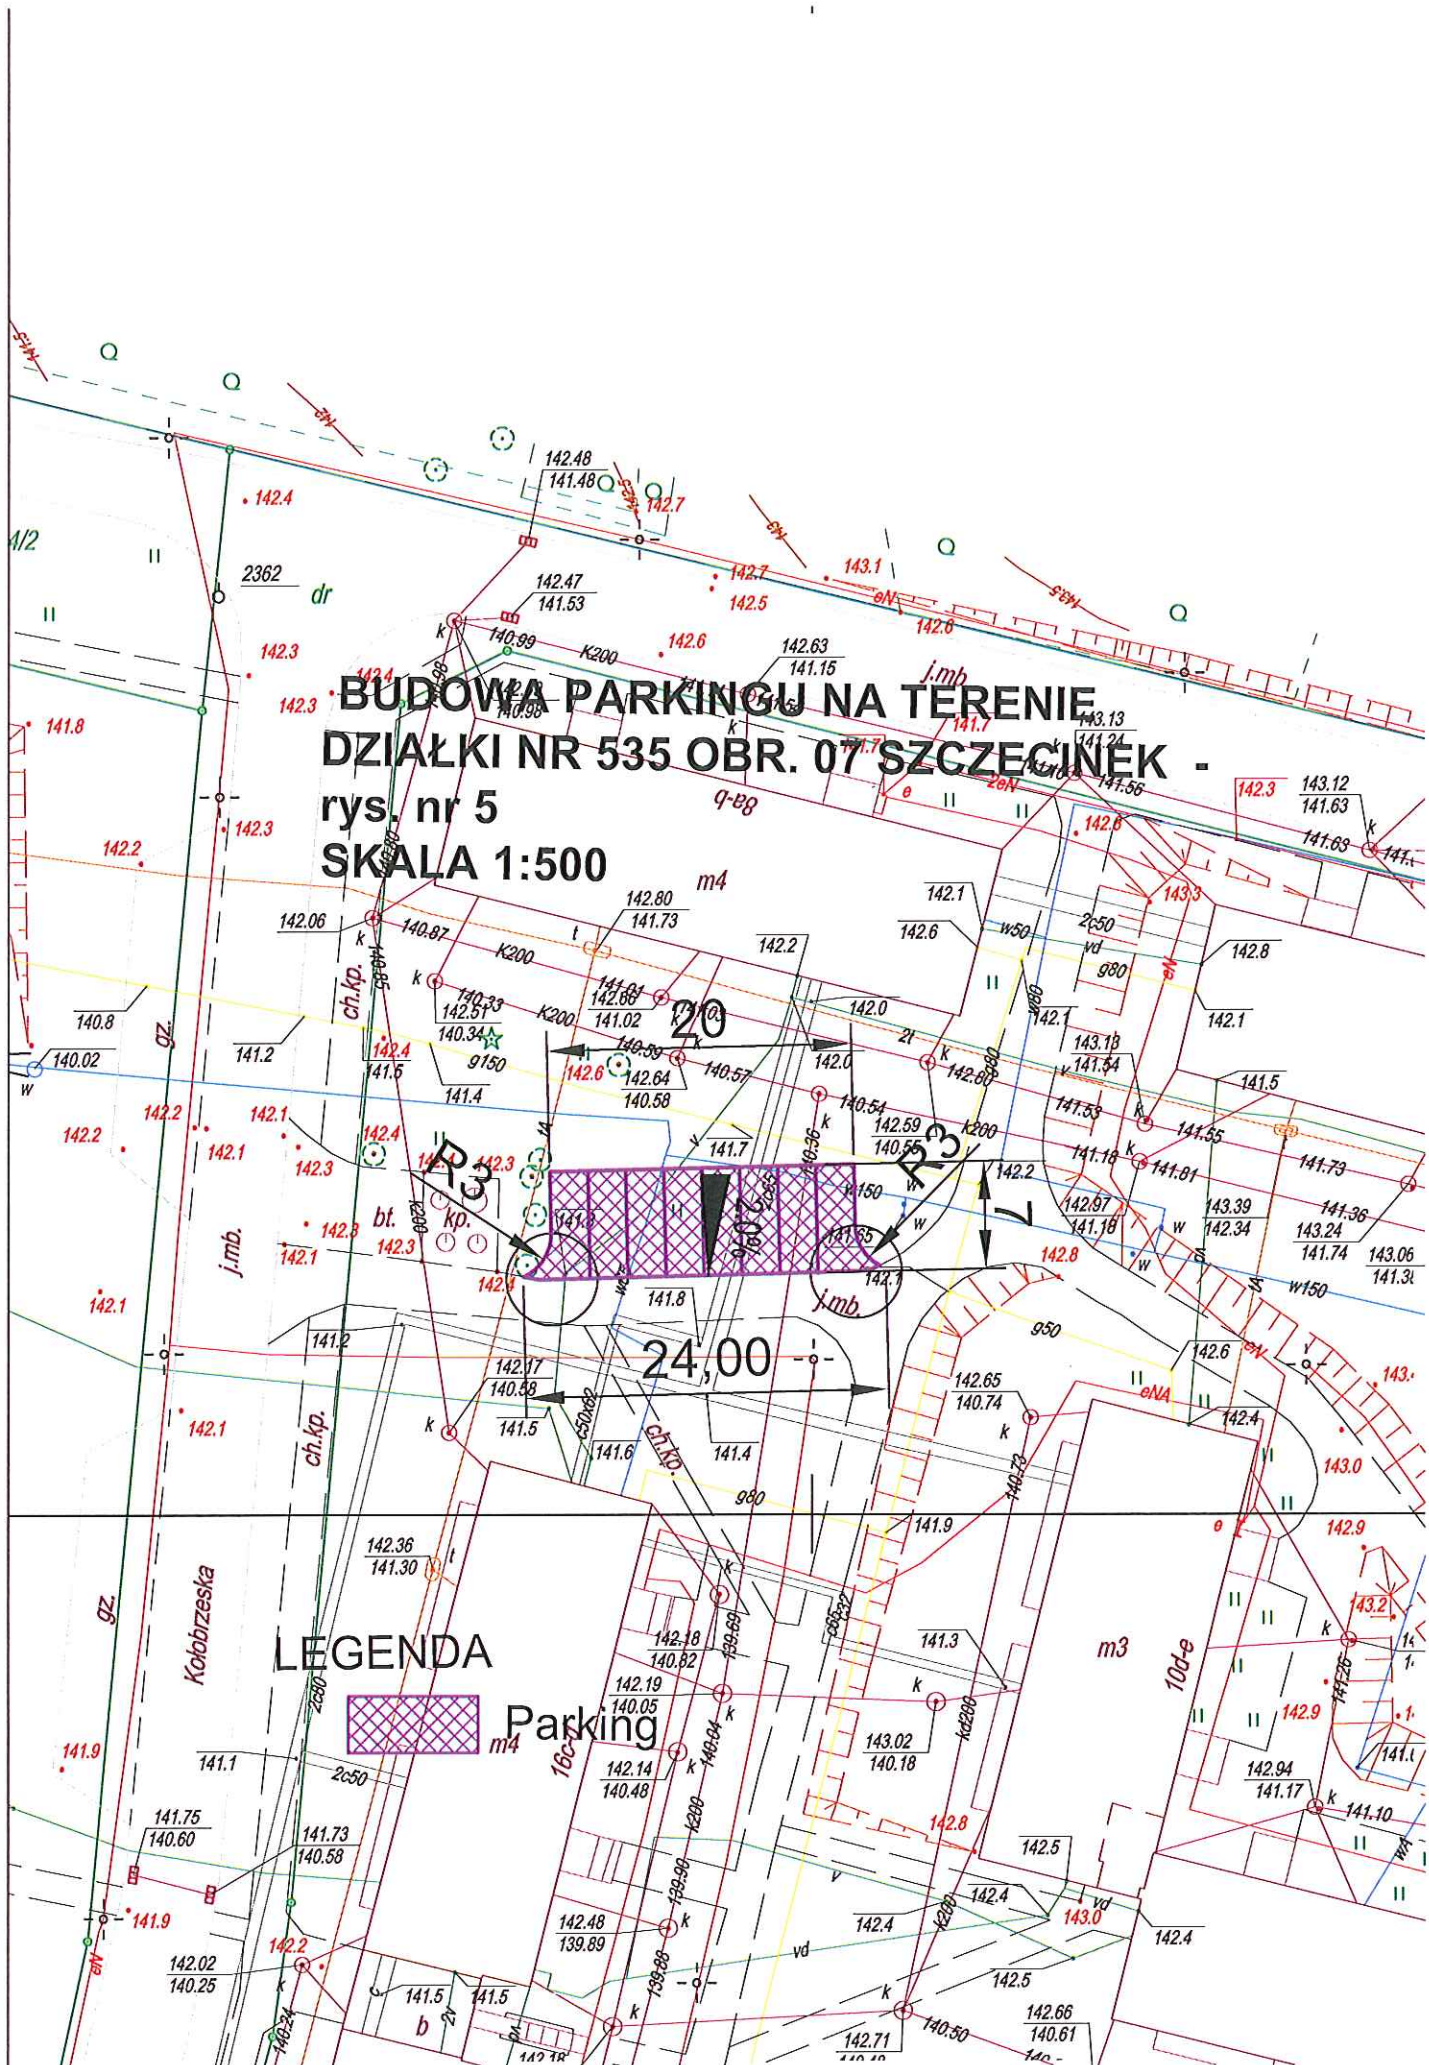


BUDOWA PARKINGU NA TERENIE DZIAŁKI NR 528 i 531 OBR. 07 SZCZECINEK

rys nr 6
SKALA 1:500

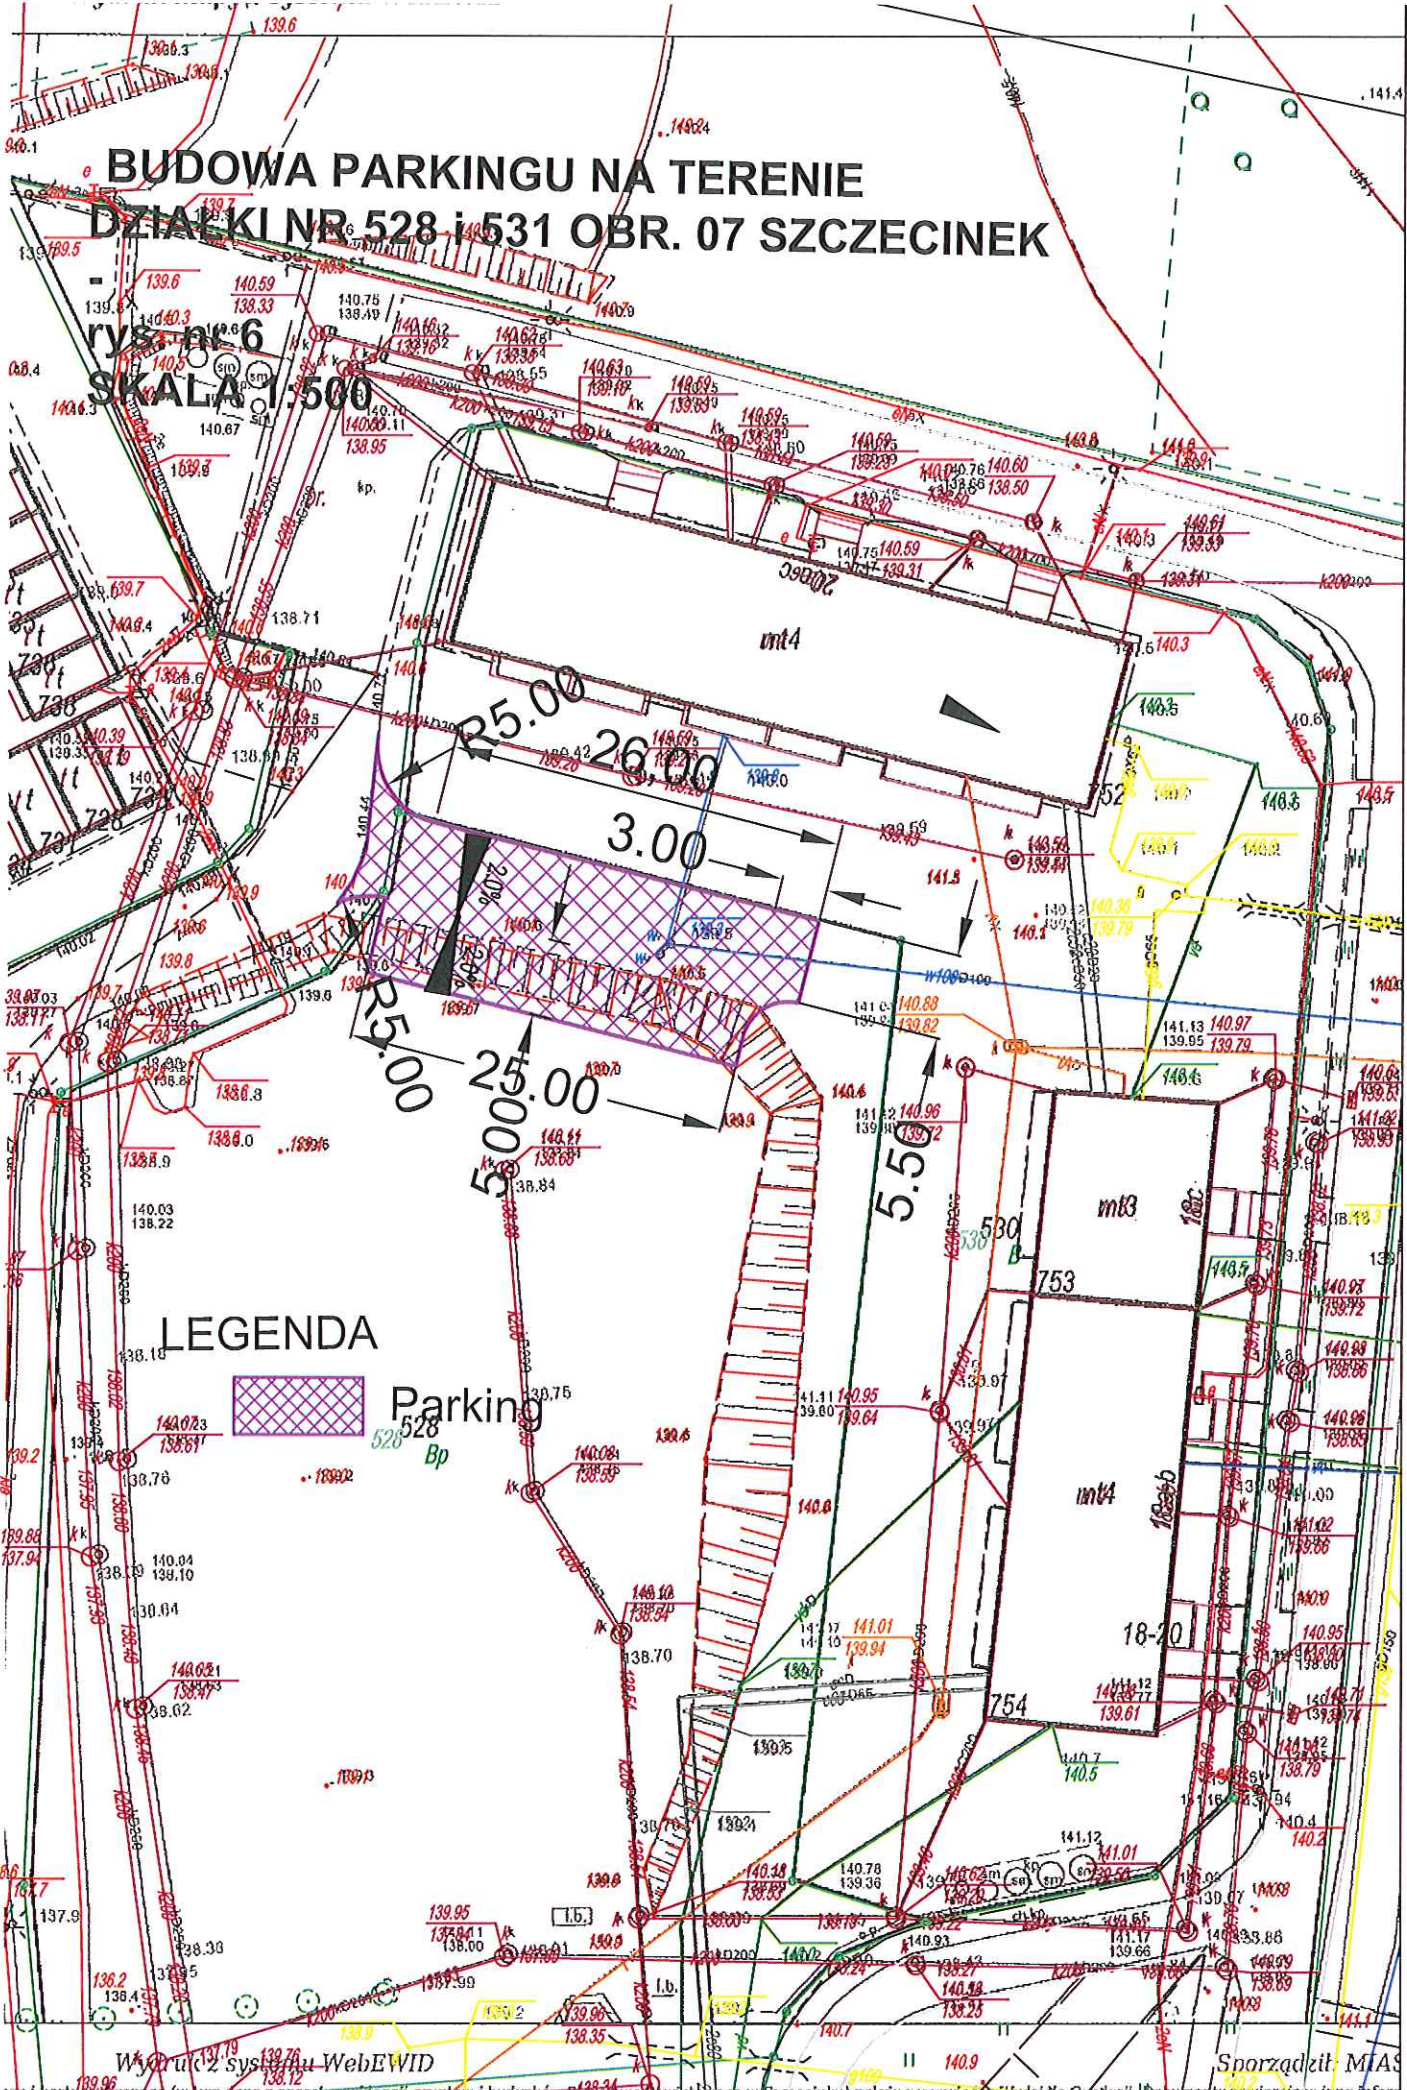

LEGENDA

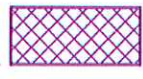

Parking
528
Bp