


# Wydruk z systemu IntaEWID

## ul. Modrzewiowa - ETAP I

skala 1: 500

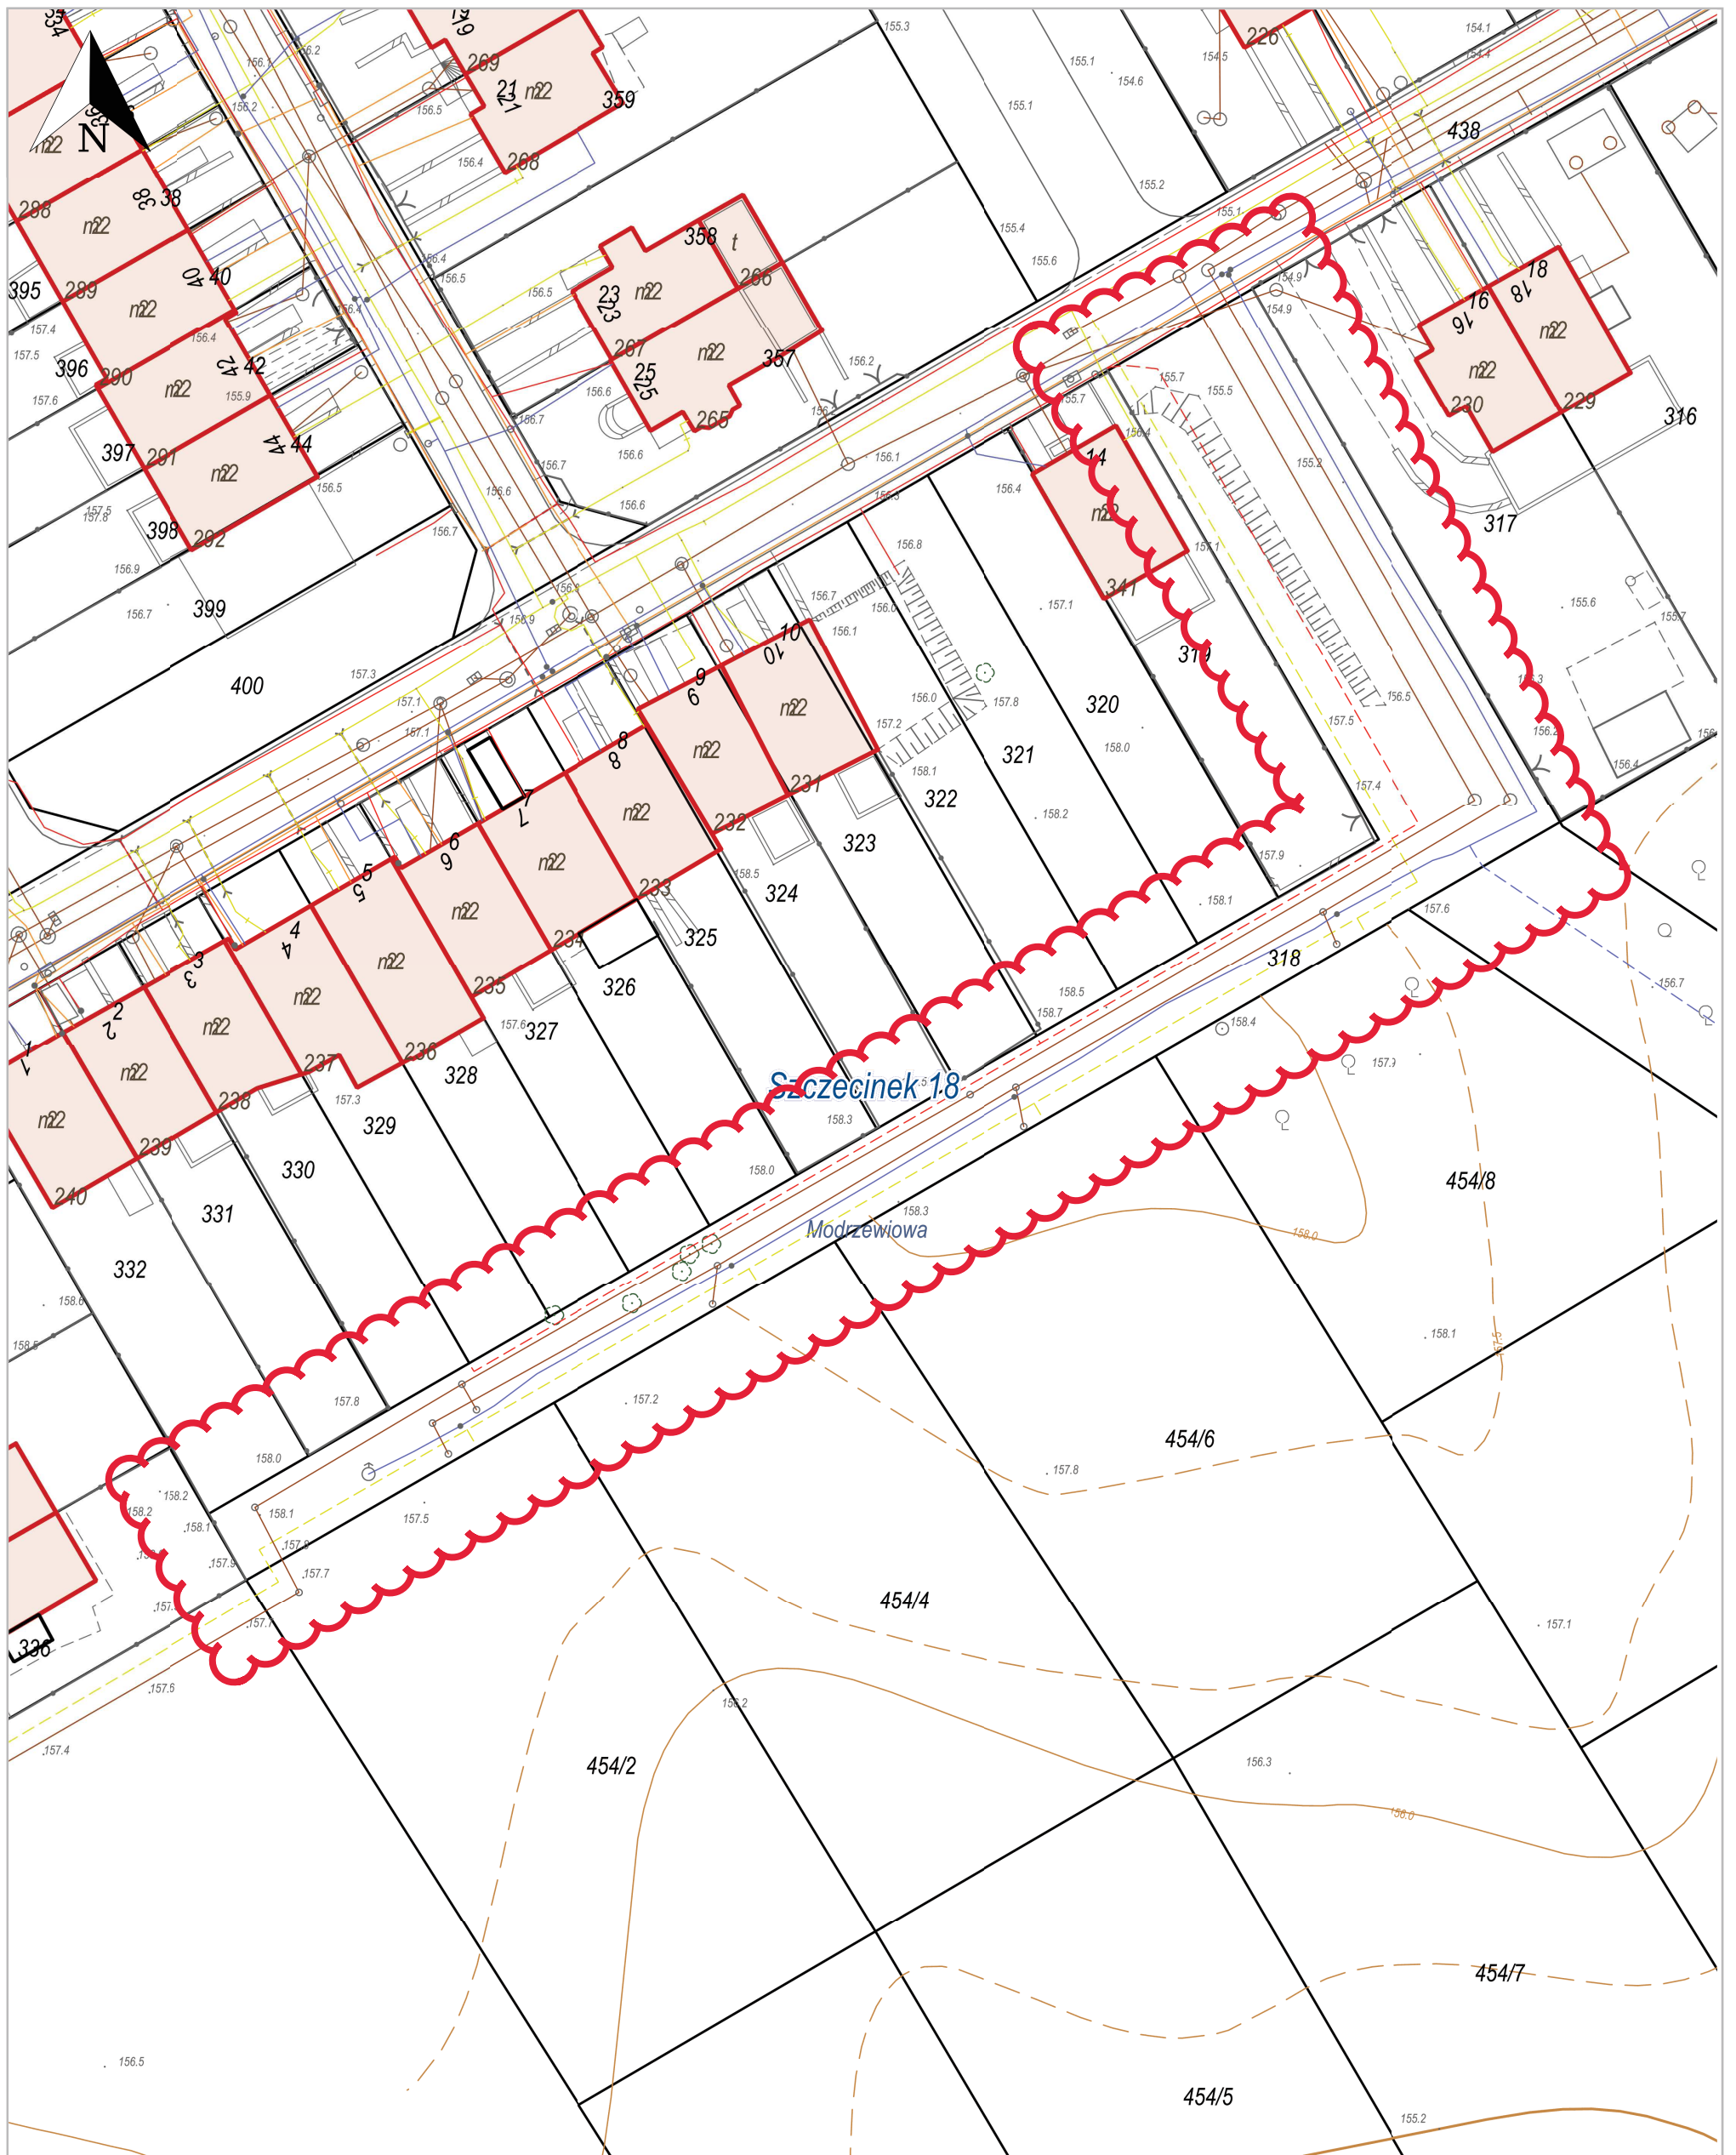

Szczecinek 18, Szczecinek