


Zał. 4 Lokalizacja słupów oświetleniowych przy ul. Krakowskiej w Szczecinku

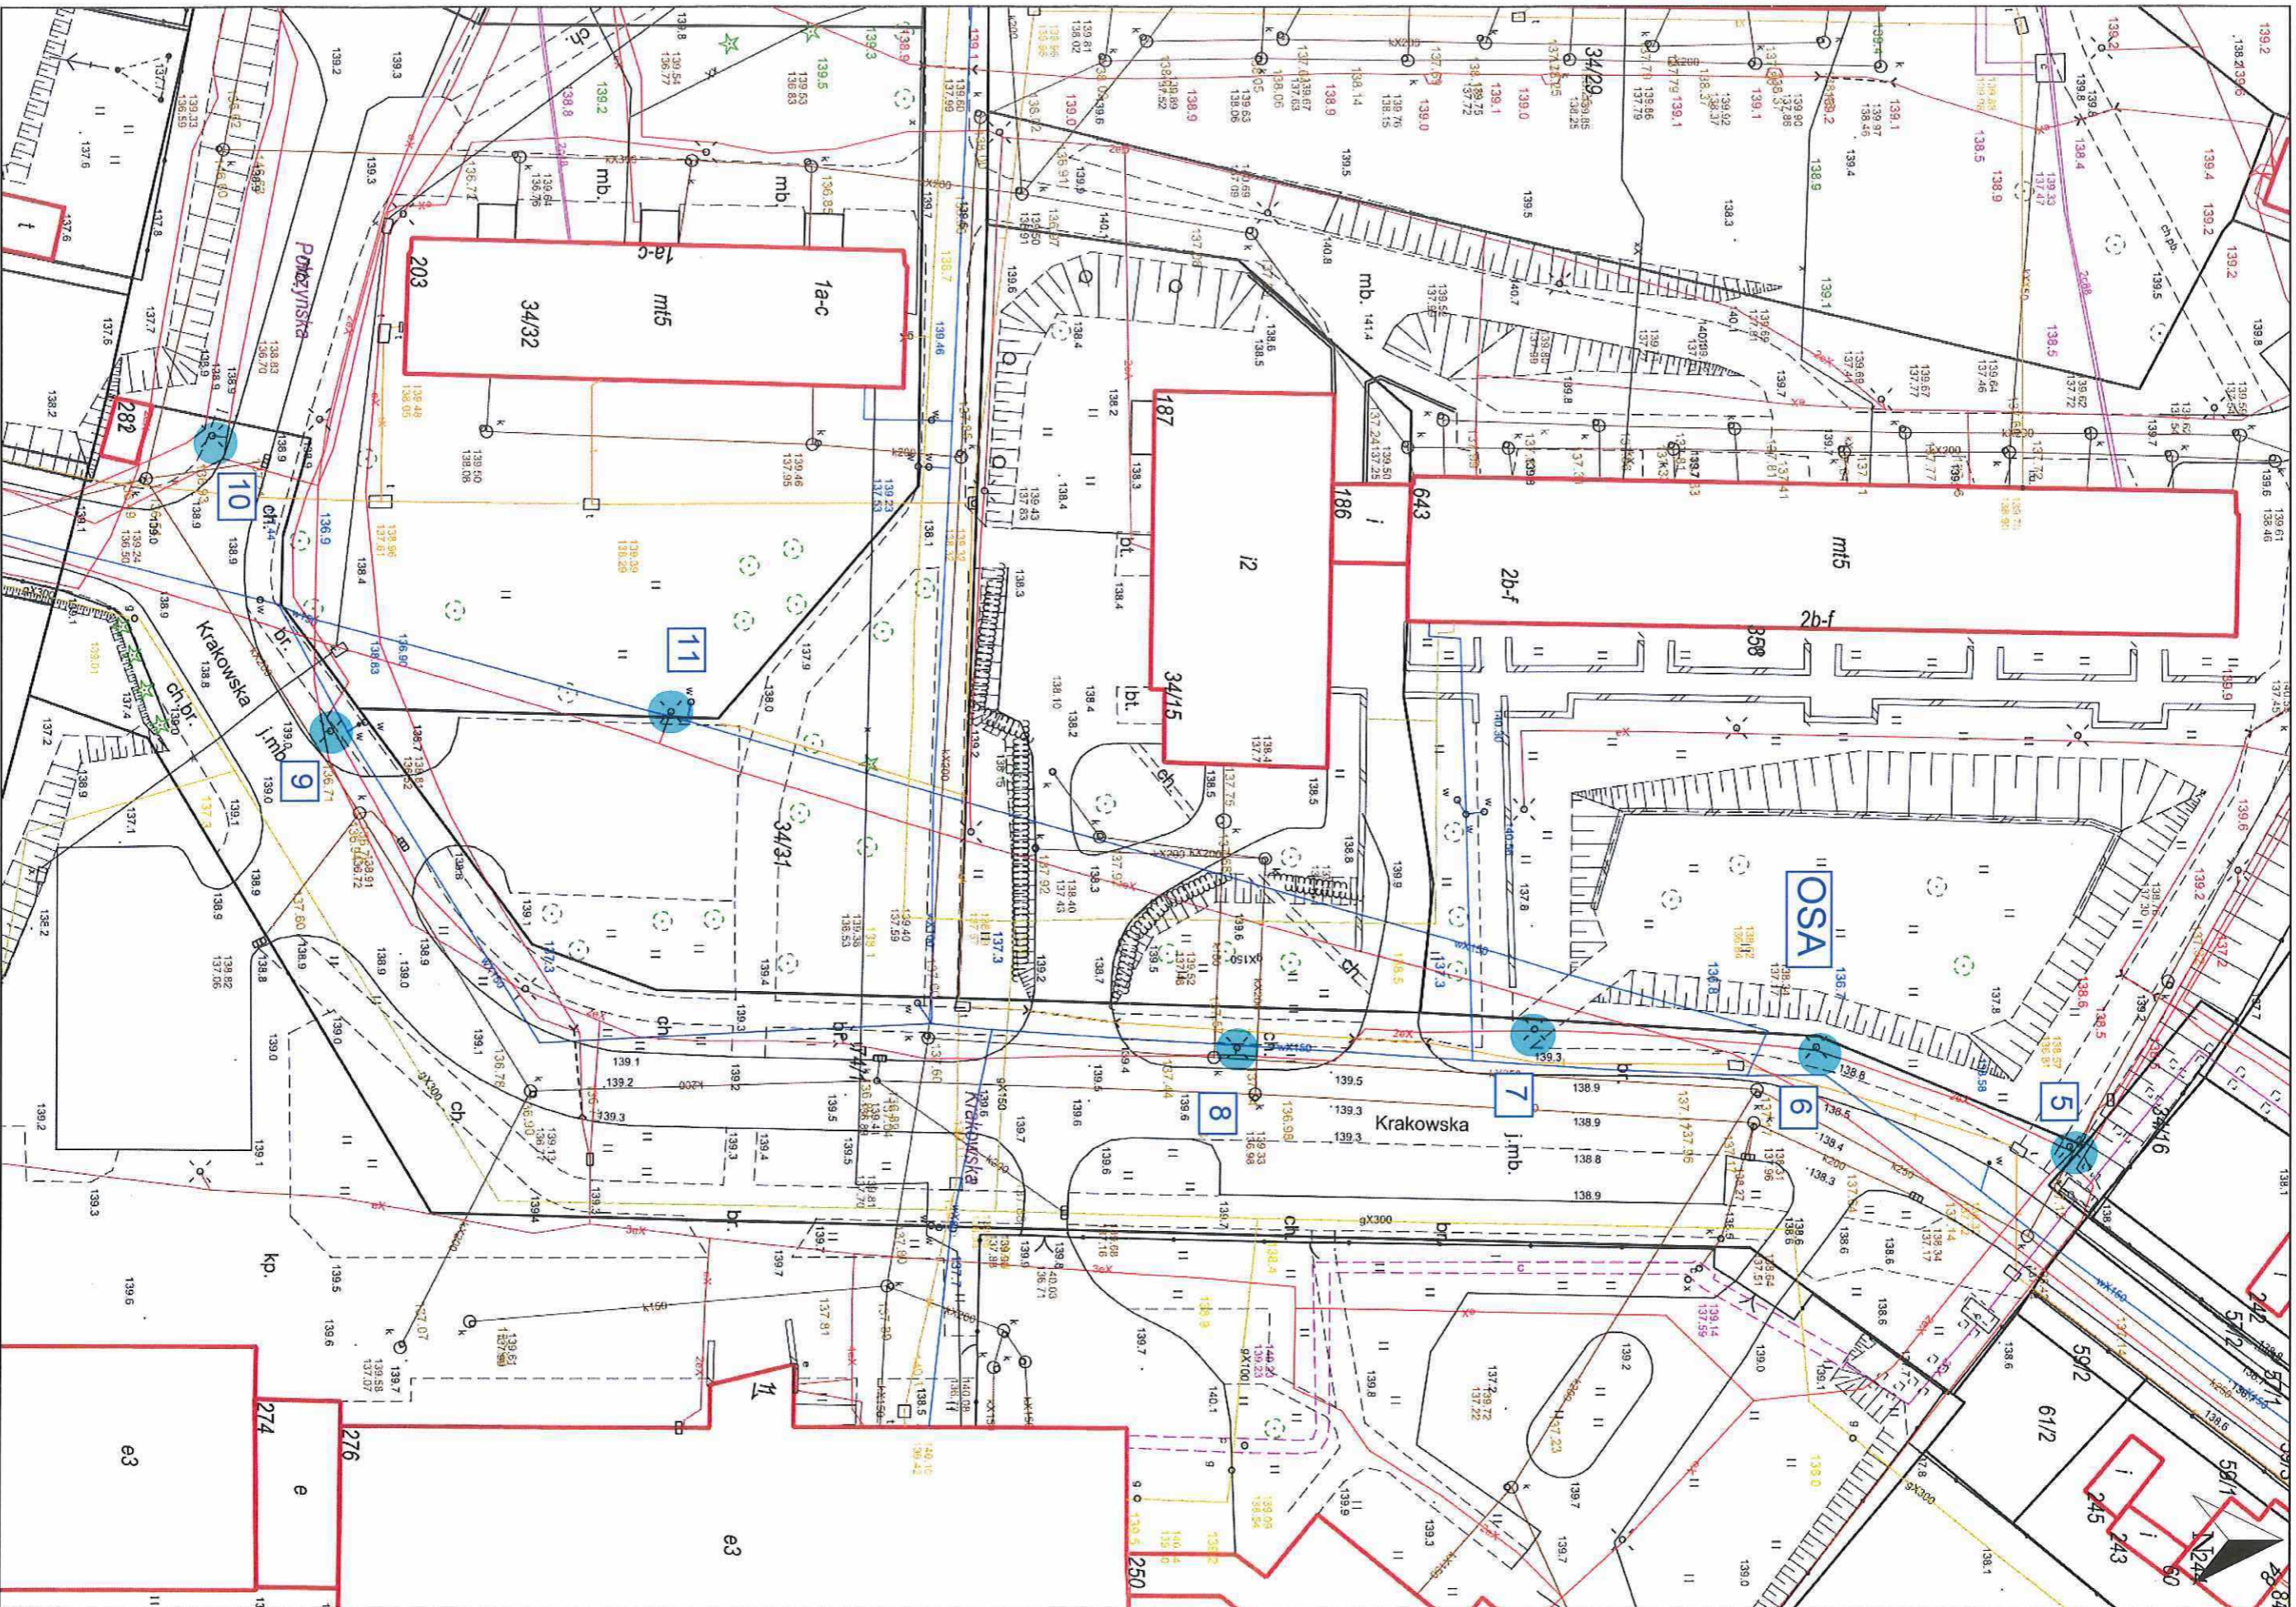

Wydruk w skali 1:500


Udostępniane informacje nie są dokumentami w postępowaniach administracyjnych i innych. Materiały zawierające informacje z powiatowego zasobu geodezyjnego i kartograficznego (w tym dane z operatu ewidencyjnego) gruntów i budynków Starostwa Powiatowego w Szczecinku należy zamawiać w Wydziale Geodezji. Dokumenty zawierające inne informacje przetwarzane w Wewnętrznym Portalu Mapowym należy zamawiać w wydziałach menedżerskich, odpowiedzialnych za aktualizację tych danych.

Wydruk z systemu WebEwid

Sporządził: MIASTO SZCZECINEK/ Agnieszka Witcz



Zał. 10 Lokalizacja słupów oświetleniowych przy ul. Traugutta w Szczecinku

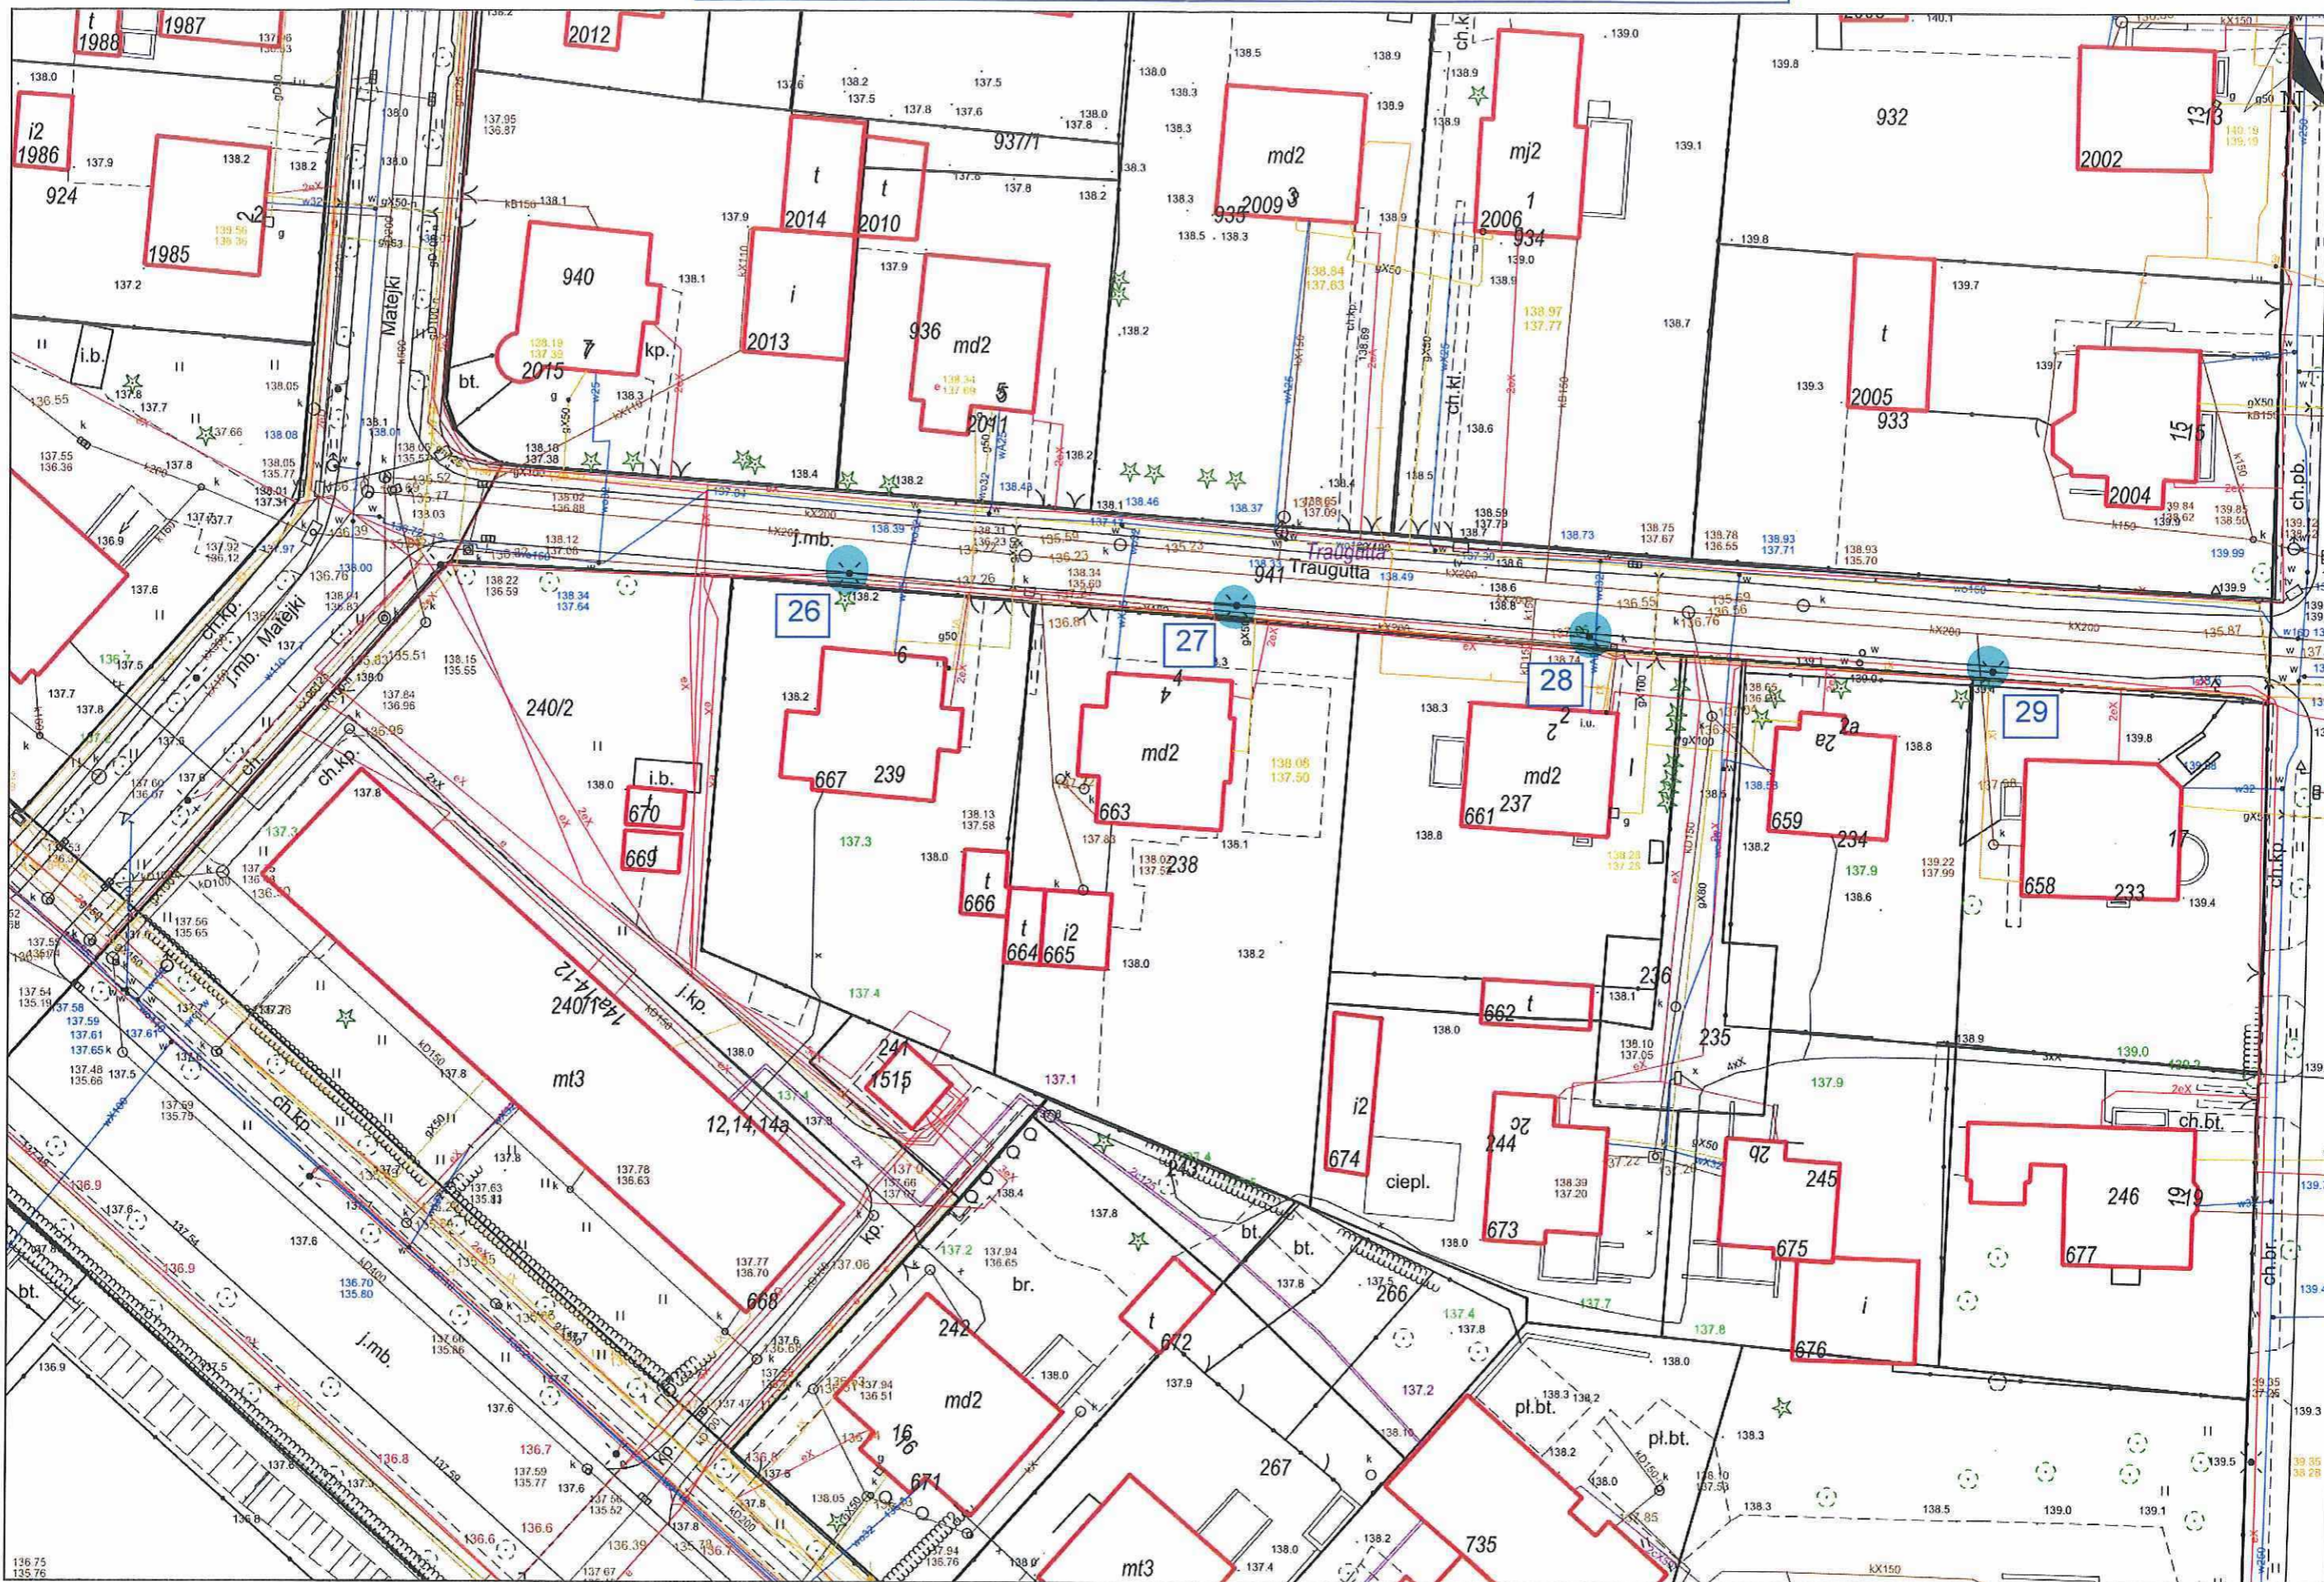

Wydruk w skali 1:500

Wydruk z systemu WebEWID

Sporządził: MIASTO SZCZECINEK/ Agnieszka Wiczek

Udostępniane informacje nie są dokumentami w postępowaniach administracyjnych i innych. Materiały zawierające informacje z powiatowego zasobu geodezyjnego i kartograficznego (w tym dane z operatu ewidencji gruntów i budynków Starostwa Powiatowego w Szczecinku) należy zamawiać w Wydziale Geodezji. Dokumenty zawierające inne informacje przetwarzane w Wewnętrznym Portalu Mapowym należy zamawiać w wydziałach merytorycznych, odpowiedzialnych za aktualizację tych danych.