


MIEJSCOWY PLAN ZAGOSPODAROWANIA PRZESTRZENNEGO "KASZUBSKA-II" W SZCZECINKU

- OBSZAR NR 1

ZAŁĄCZNIK NR 1 DO UCHWAŁY NR RADY MIASTA SZCZECINEK Z DNIA 2017r
(Dz. Urz. Woj. Zachodniopomorskiego poz. z dnia)

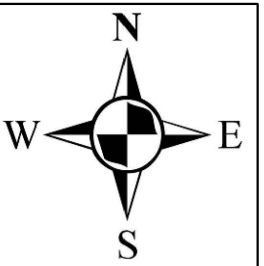


MAPA DO CELÓW PLANOWANIA PRZESTRZENNEGO	
<p>OBJĘTOŚĆ: 10000 m²</p> <p>PROJEKTOWAŁ: M. KĘDZIÓRA</p> <p>DATA: 2017</p>	<p>GEOSYSTEM Jersey Ciesielski</p> <p>78-800 Szczecinek ul. 23 Lipca 6/7</p> <p>tel. 71 320 22 00</p>
<p>1. Nazwa: "Kaszubska II"</p> <p>2. Adres: ul. Kaszubska II, 78-800 Szczecinek</p> <p>3. Cel: Plan zagospodarowania przestrzennego</p>	<p>1. Nazwa: "Kaszubska II"</p> <p>2. Adres: ul. Kaszubska II, 78-800 Szczecinek</p> <p>3. Cel: Plan zagospodarowania przestrzennego</p>

OZNACZENIA:

- GRANICE OBSZARU OBJĘTEGO PLANEM MIEJSCOWYM
- LINIE ROZGRANICZAJĄCE TERENY O RÓŻNYM PRZEZNACZENIU LUB RÓŻNYCH ZASADACH ZAGOSPODAROWANIA
- NIEPRZEKACZALNE LINIE ZABUDOWY
- TERENY ZABUDOWY MIESZKANIOWEJ WIELORODZINNEJ LUB ZABUDOWY USŁUGOWEJ
- TEREN ZABUDOWY MIESZKANIOWEJ JEDNORODZINNEJ Z DOPUSZCZENIEM USŁUG
- TEREN ZABUDOWY USŁUGOWEJ
- TERENY ZIELENI URZĄDZONEJ
- TEREN DROGI WEWNĘTRZNEJ - CIĄG PIESZO - ROWEROWY
- TEREN DROGI WEWNĘTRZNEJ

- TEREN ŚRÓDLĄDOWYCH WÓD POWIERZCHNIOWYCH PLYNĄCYCH - RZĘKA NIZICA (NIEZDOBNA)
- STREFA ZIELENI
- STREFA DOSTĘPU DO ISTNIEJĄCEGO ZJAZDU PUBLICZNEGO Z UL. NARUTOWICZA
- STREFA "W III" OGRANICZONEJ OCHRONY KONSERWATORSKIEJ STANOWISK ARCHEOLOGICZNYCH
- BUDYNKI O WARTOŚCIACH HISTORYCZNYCH CHRONIONE PLANEM MIEJSCOWYM, OZNACZONE LITERAMI A,B,C,D,E
- 18 ZWYMIAROWANE WZAJEMNE ODLEGŁOŚCI ELEMENTÓW ZAGOSPODAROWANIA [w metrach]

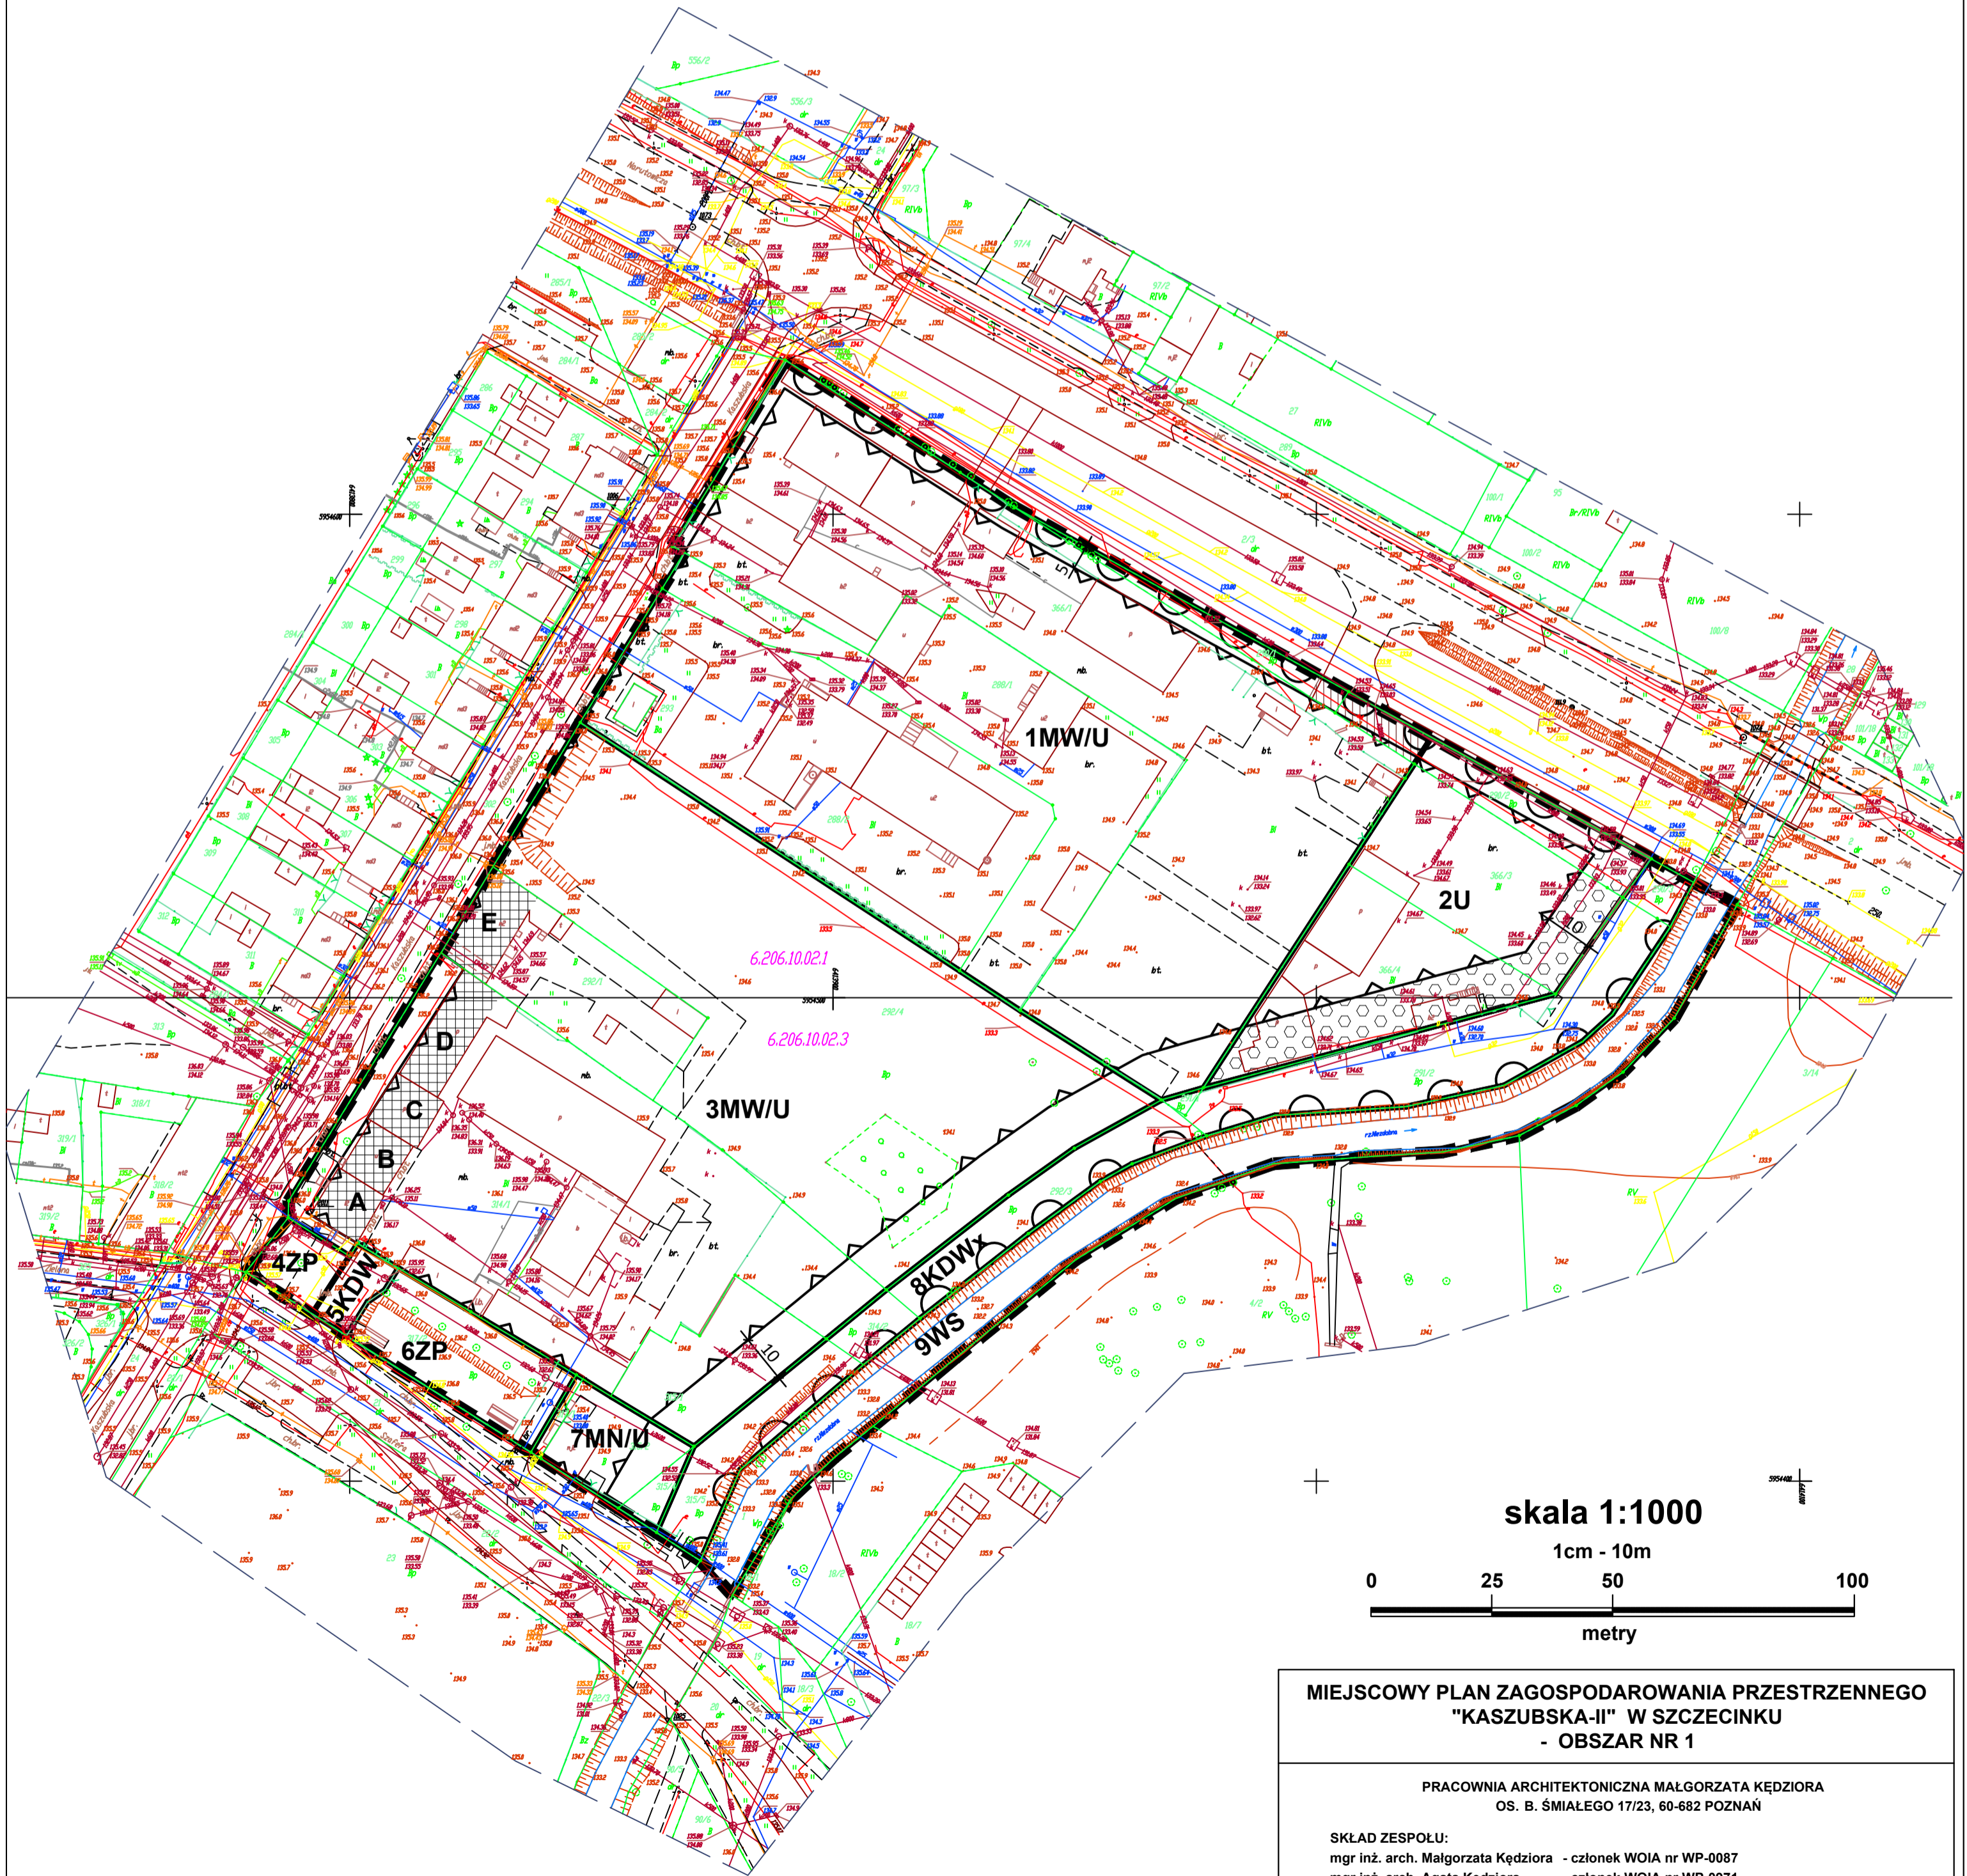

MIEJSCOWY PLAN ZAGOSPODAROWANIA PRZESTRZENNEGO "KASZUBSKA-II" W SZCZECINKU - OBSZAR NR 1

PRACOWNIA ARCHYTEKTONICZNA MAŁGORZATA KĘDZIÓRA
OS. B. ŚMIAŁEGO 17/23, 60-682 POZNAŃ

SKŁAD ZESPOŁU:
mgr inż. arch. Małgorzata Kędzióra - członek WOIA nr WP-0087
mgr inż. arch. Agata Kędzióra - członek WOIA nr WP-0971
mgr Marcin Piernikowski
mgr Bogna Pawła