



6.206.10.12.32

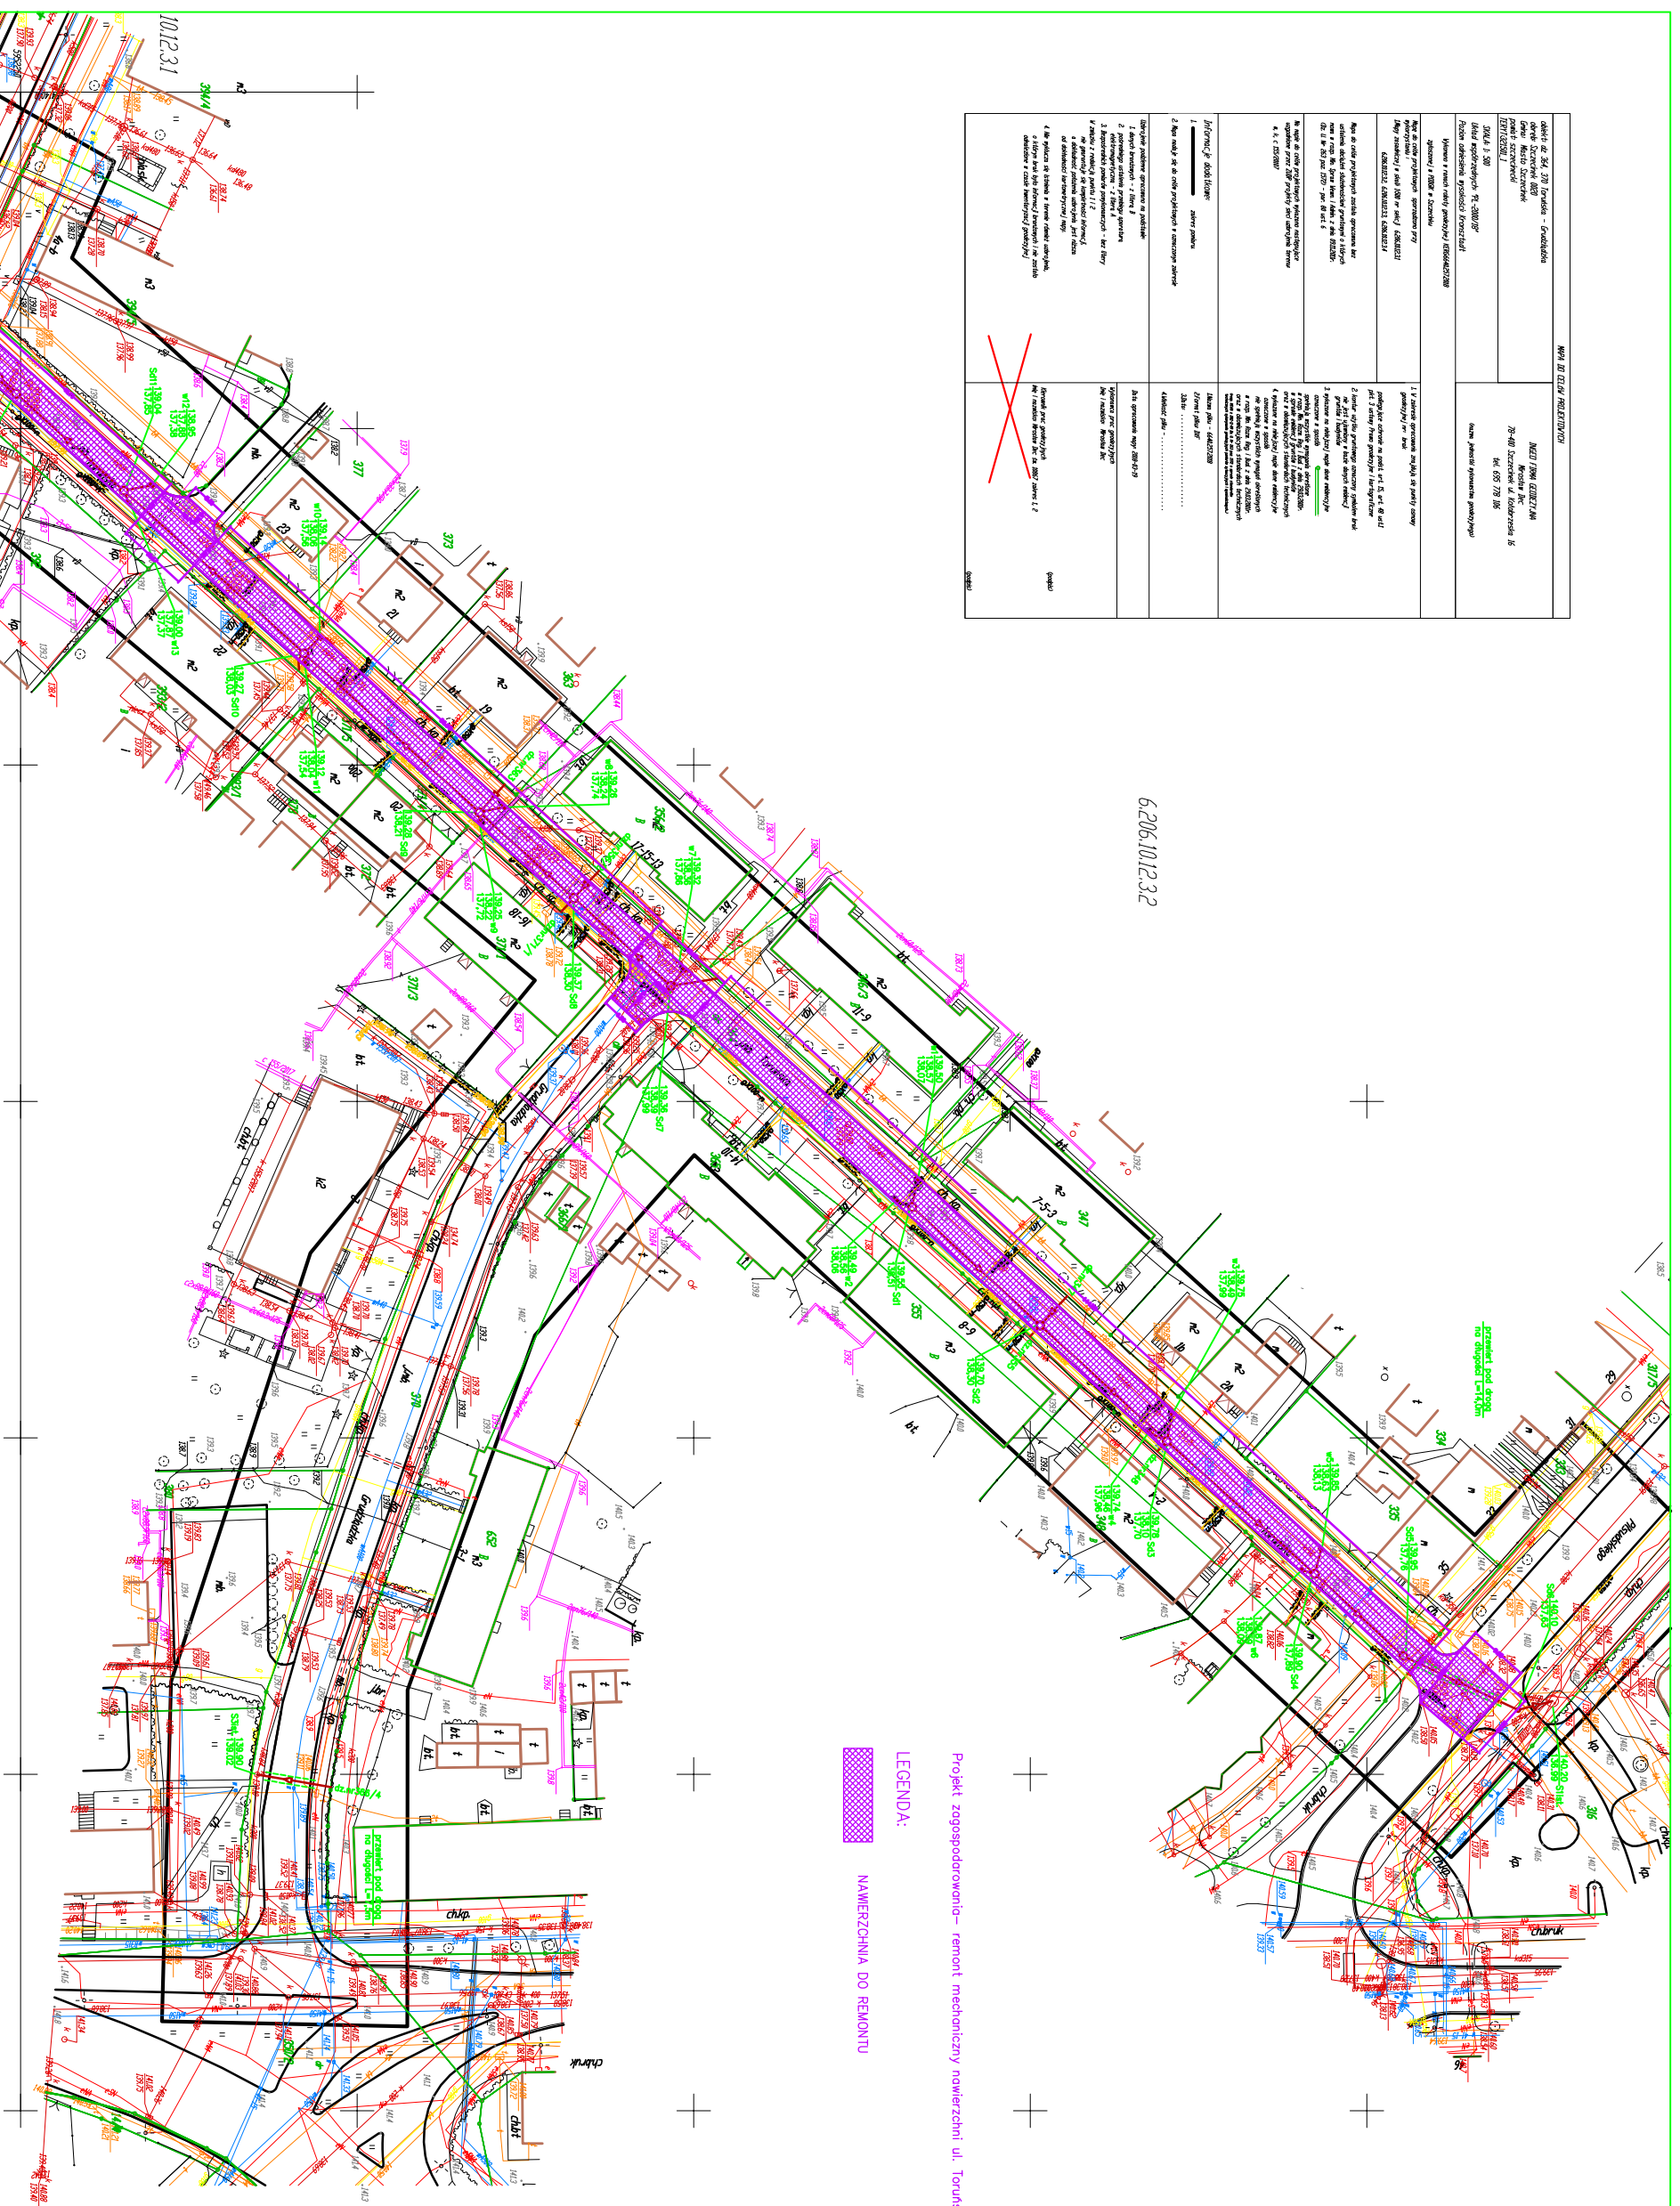

Projekt zagospodarowania – remont mechaniczny nawierzchni ul. Toruńskiej

LEGENDA:

NAWIERZCHNIA DO REMONTU

Projekt zagospodarowania terenu w części rysunkowej  
 został sporządzony na kopii mapy do celów projektowych  
 zgodnie z oryginałem

6.206.10.12.34

10.12.31